



PARAPETTO TIPO "1"

PIANTA scala 1:10

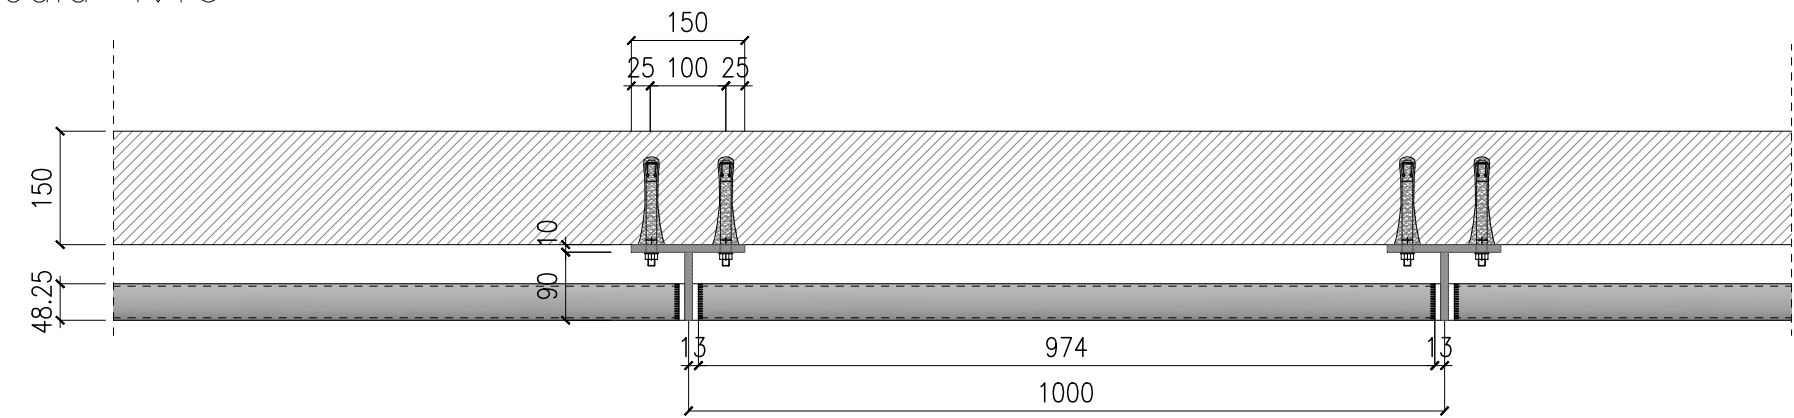


SEZIONE VERTICALE scala 1:10

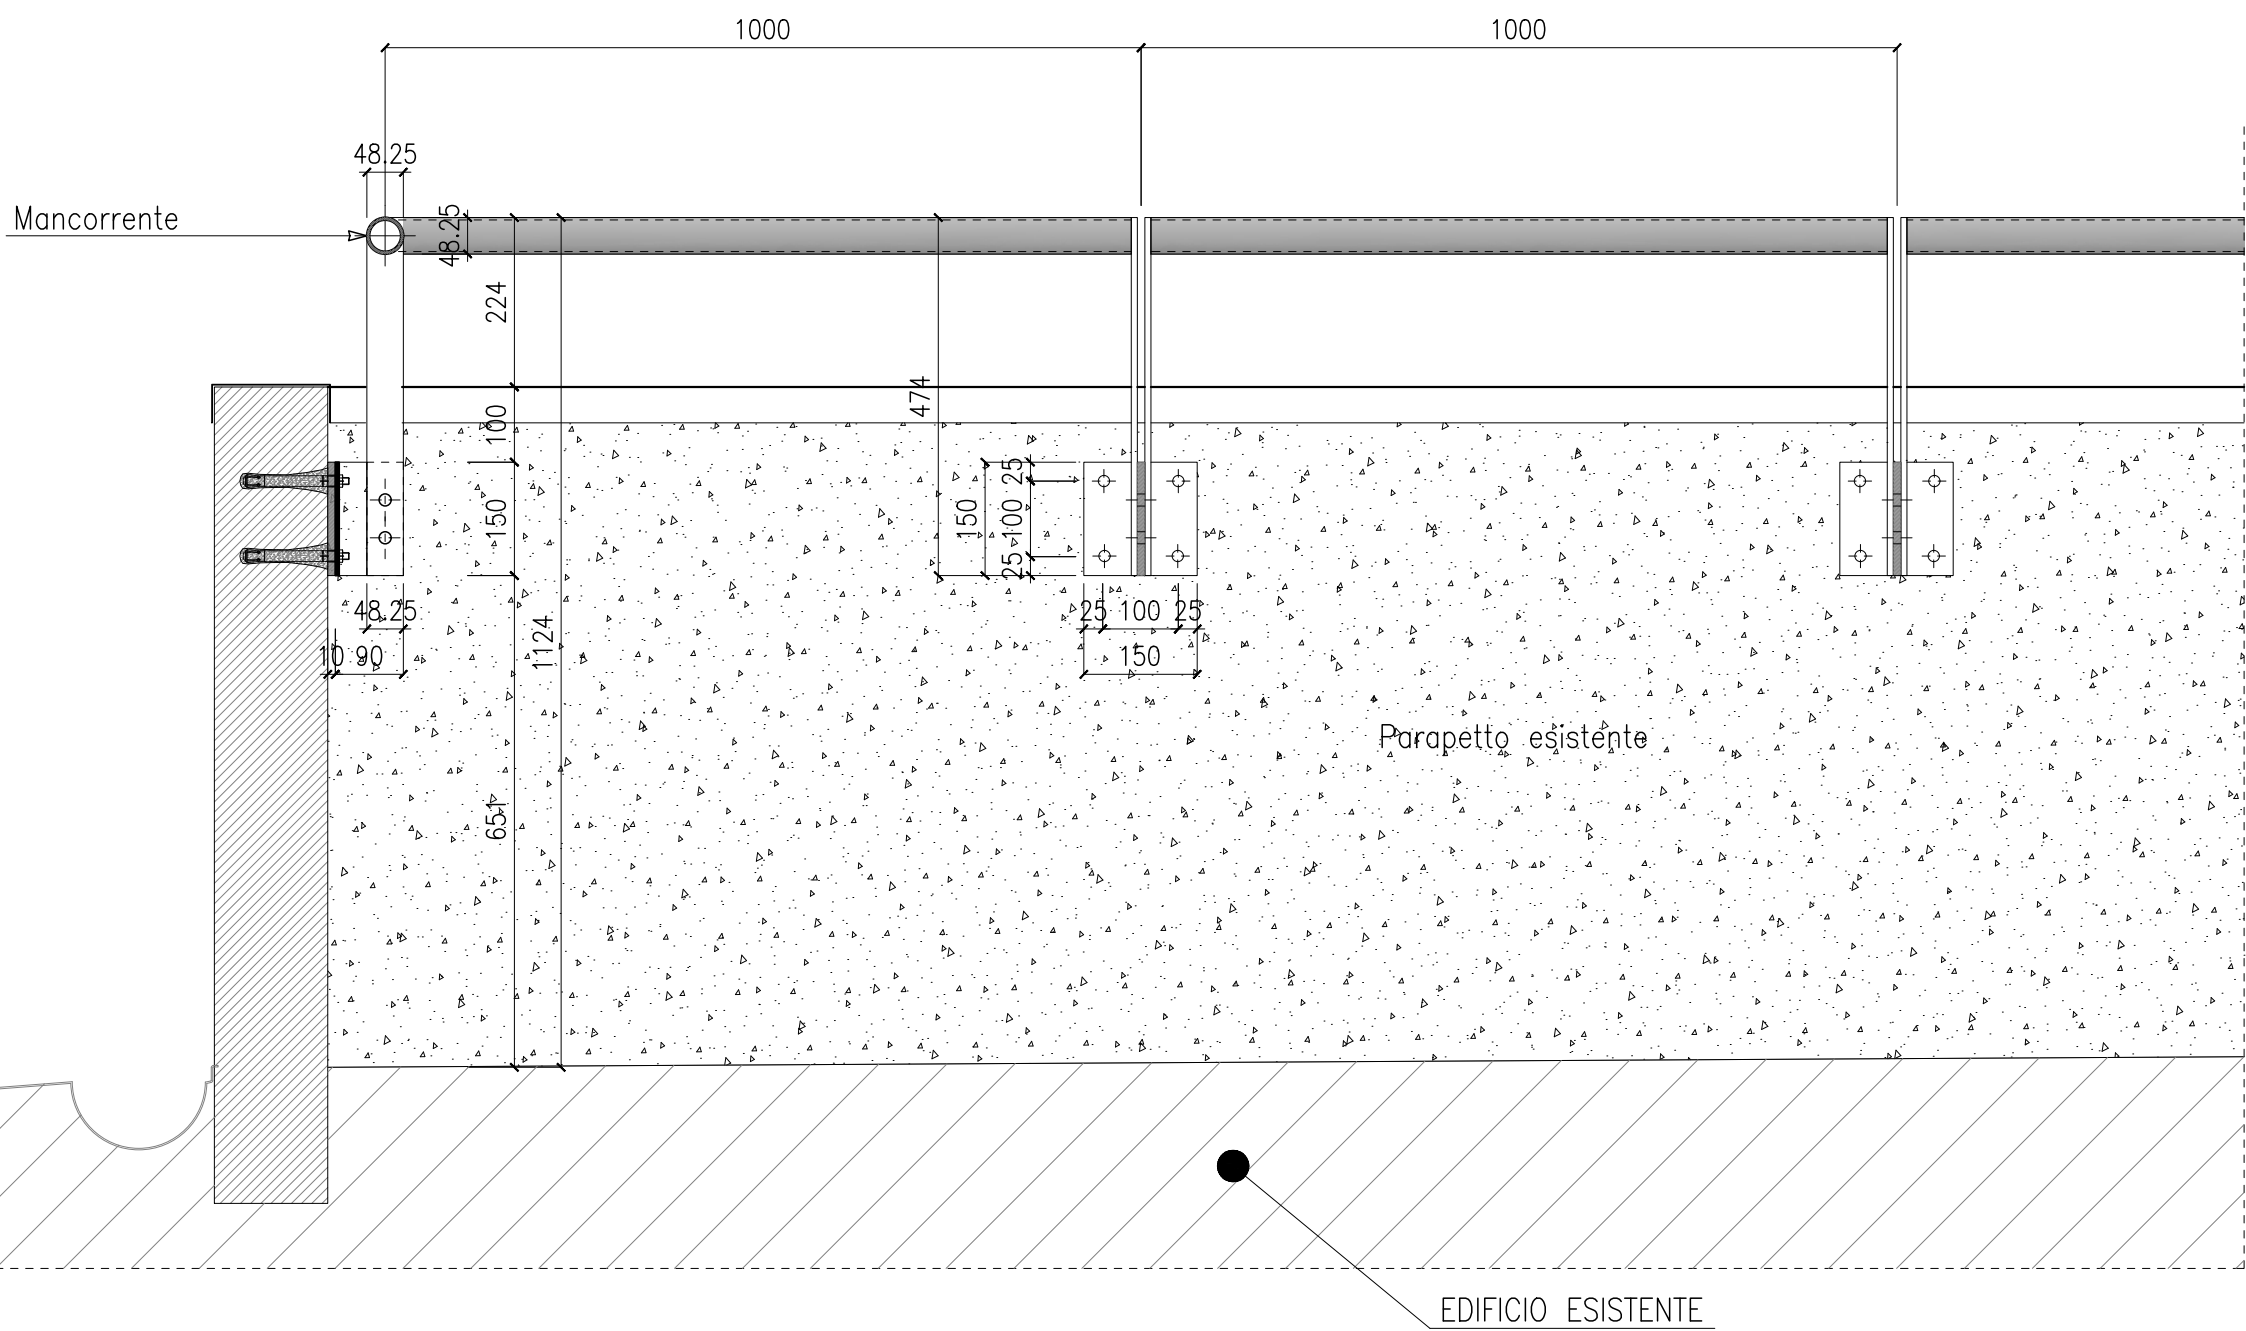


PARAPETTO TIPO "2"


PIANTA scala 1:10

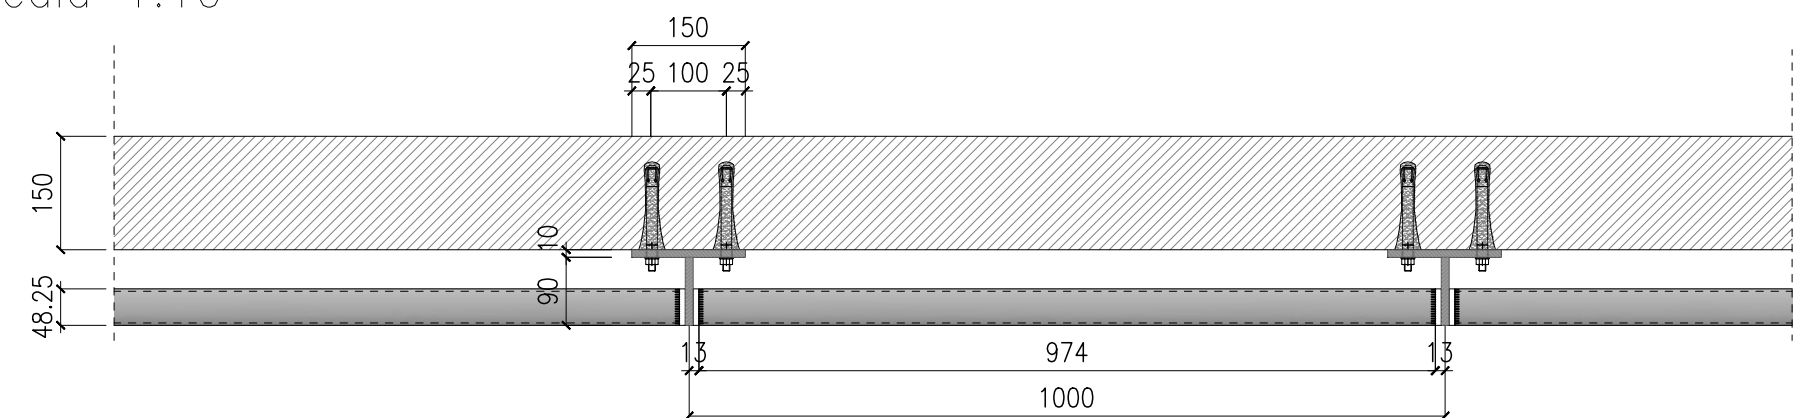

SEZIONE VERTICALE scala 1:10

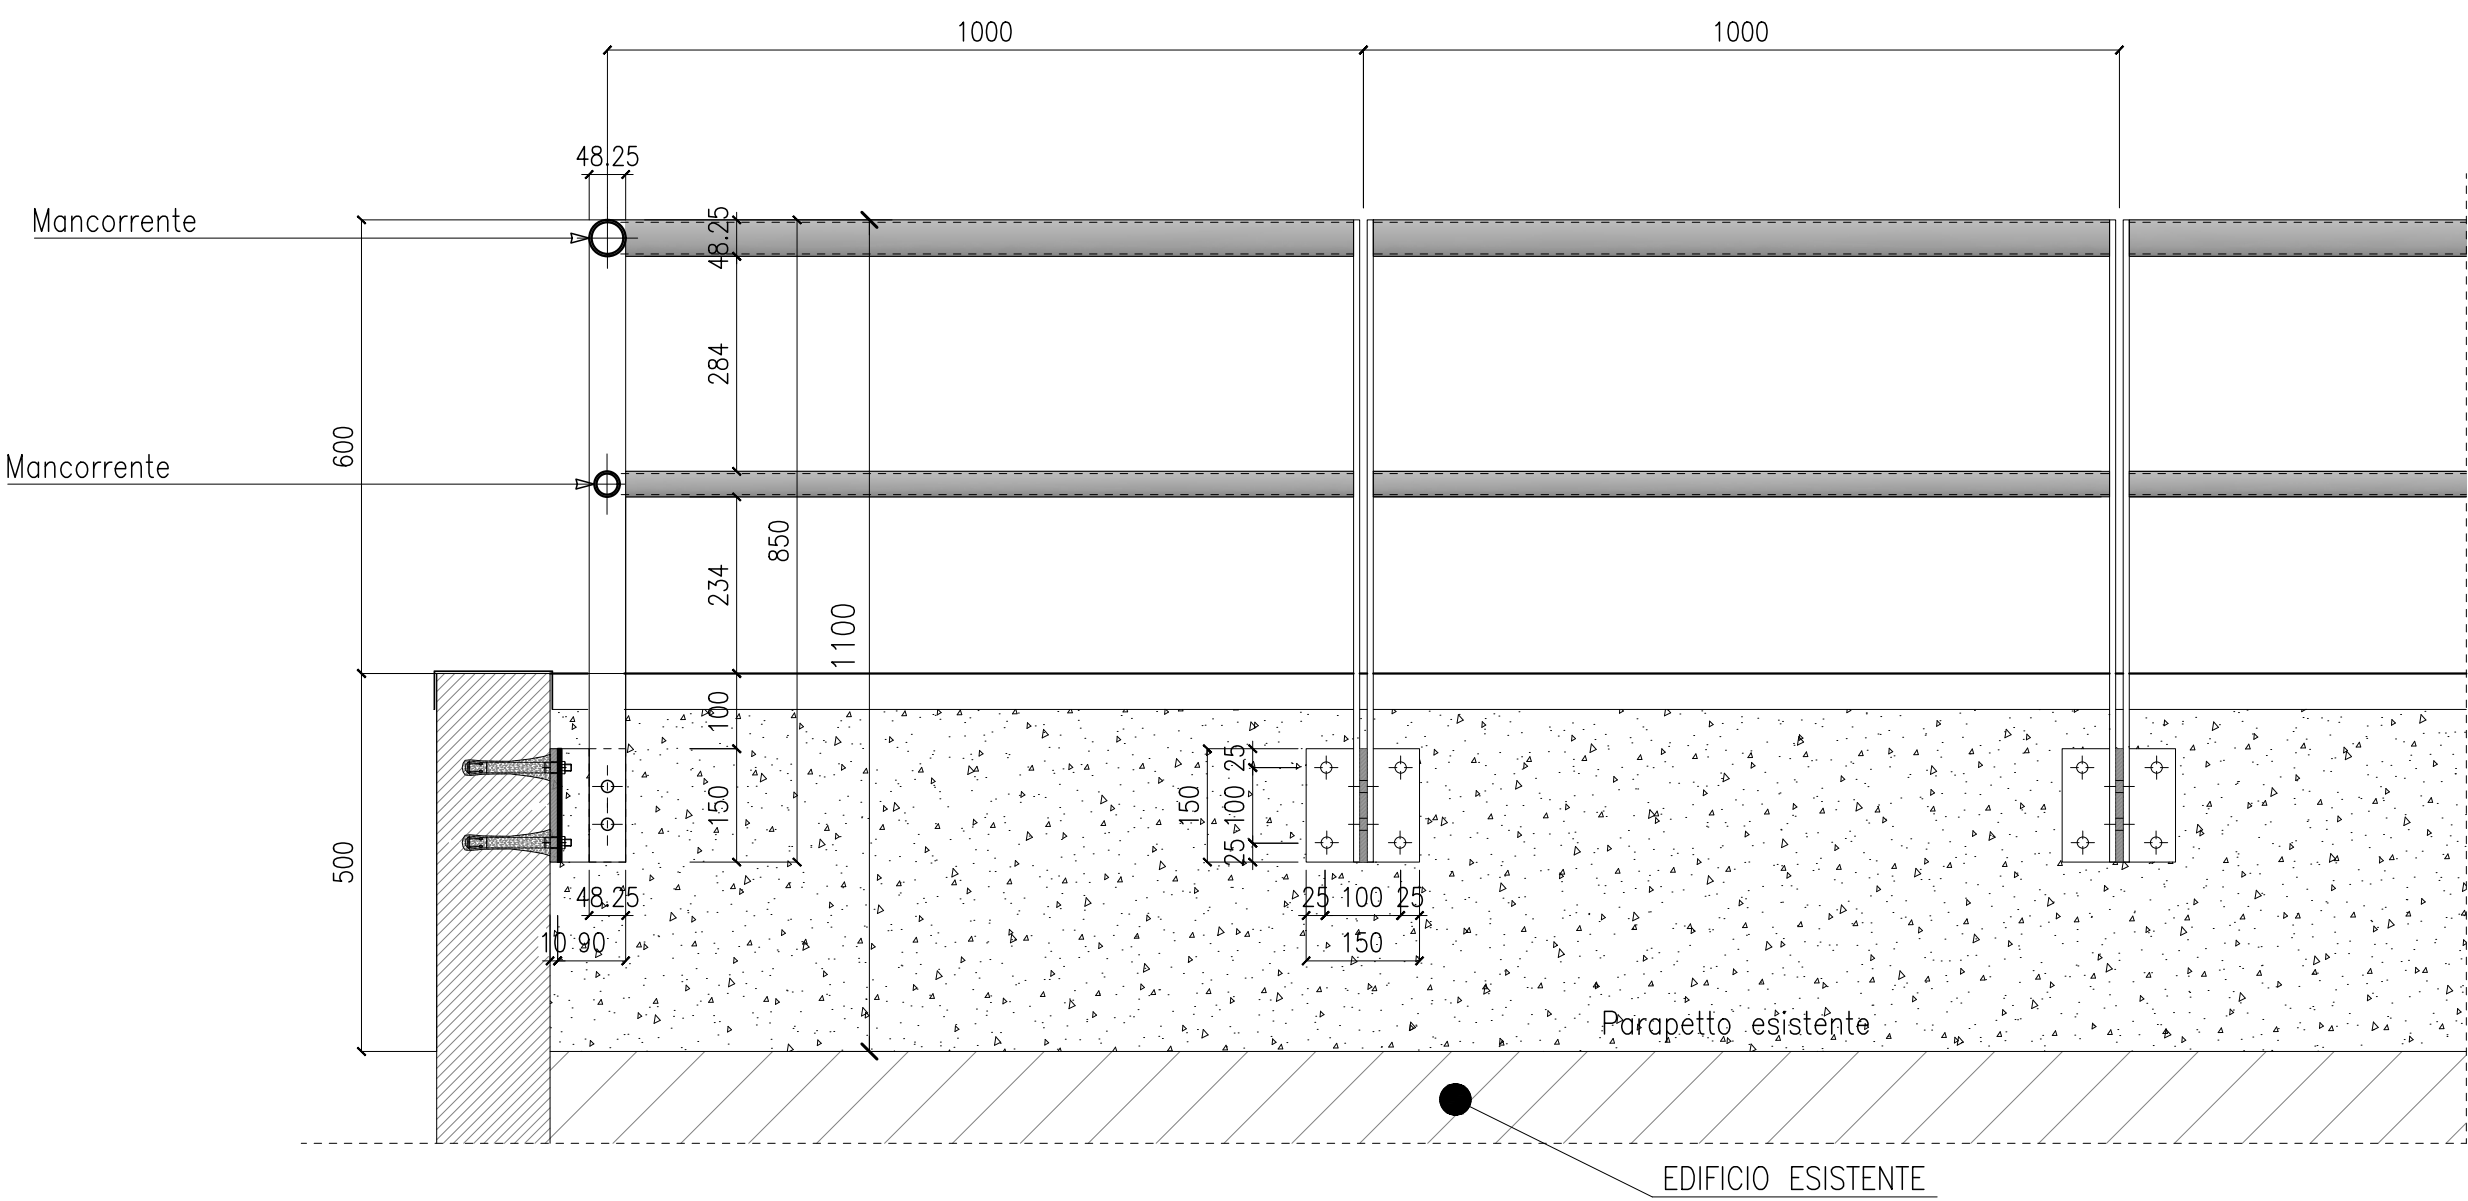

AREE D'INTERVENTO IN COPERTURA scala 1:200

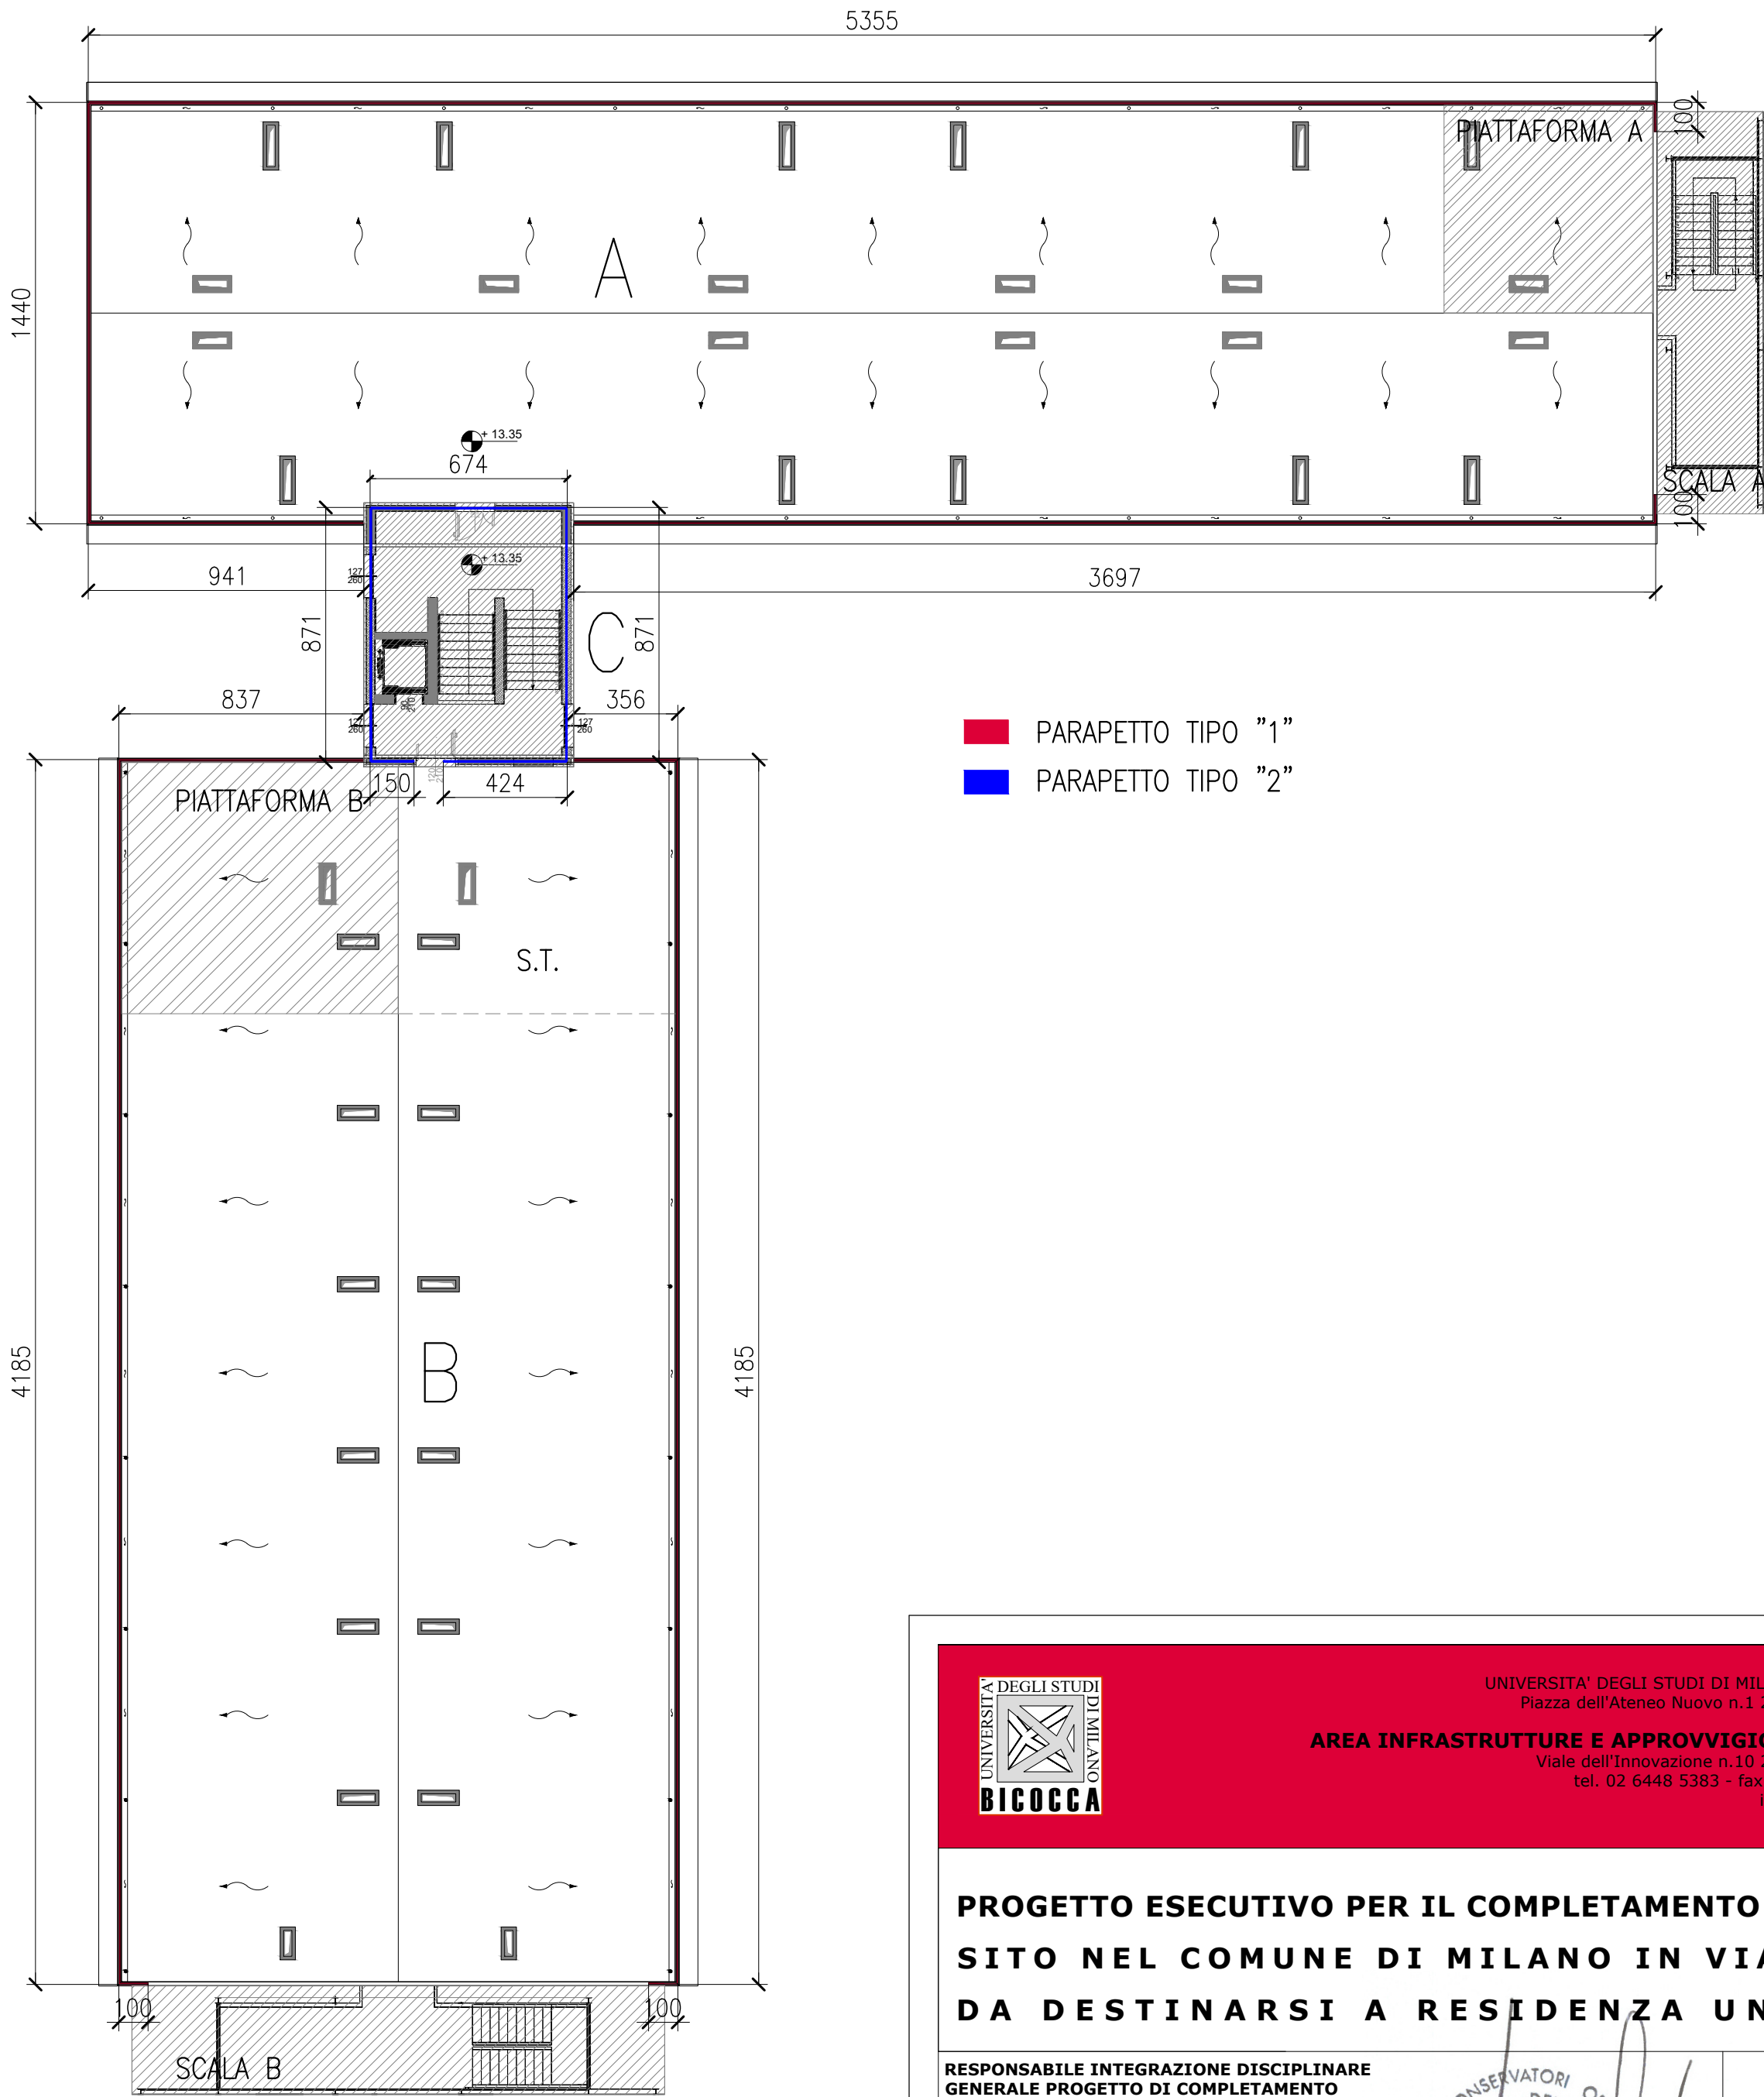

- PARAPETTO TIPO "1"
- PARAPETTO TIPO "2"



UNIVERSITA' DEGLI STUDI DI MILANO BICOCCA  
Piazza dell'Ateneo Nuovo n.1 20126 MILANO

**AREA INFRASTRUTTURE E APPROVVIGIONAMENTI**  
Viale dell'Innovazione n.10 20126 MILANO  
tel. 02 6448 5383 - fax 02 6448 5305  
inap@unimib.it



PROGETTO ESECUTIVO PER IL COMPLETAMENTO DELL'EDIFICIO U42  
SITO NEL COMUNE DI MILANO IN VIA COMASINA 42  
DA DESTINARSI A RESIDENZA UNIVERSITARIA

**RESPONSABILE INTEGRAZIONE DISCIPLINARE  
GENERALE PROGETTO DI COMPLETAMENTO  
E COORDINATORE DELLA SICUREZZA  
IN FASE DI PROGETTAZIONE:**  
Arch. Annamaria FERRETTI

**PROGETTO STRUTTURE:**  
3+ PROGETTI s.r.l.  
corso Bolzano 2, Torino  
Ing. Antonio PRESICCE  
Ing. Diego IERARDI

**PROGETTO IMPIANTI:**  
Studio De Vito s.r.l.  
via Cairoli 13 Poggio Mirteto (RI)  
Ing. Flavio DE VITO

**COLLABORATORI PROGETTAZIONE**  
Ing. Barbara CAVALLARI  
Assistente prog. architettonica e impiantistica  
Arch. Fabrice MACCHIONE  
Assistente prog. architettonica  
Arch. Laura VERGANI  
Assistente prog. architettonica e opere esterne  
Arch. Sara SAVASTANO  
Assistente prog. antincendio

**RESPONSABILE DEL PROCEDIMENTO:**  
Arch. Federica CARLINI

**UNIVERSITA' DEGLI STUDI  
DI MILANO - BICOCCA**  
Il Rettore  
(Giovanna IANNANTUONI)

**AREA INFRASTRUTTURE  
E APPROVVIGIONAMENTI**  
Il Dirigente  
(Massimiliano DI BITETTO)

**ELABORATO:**  
**PARAPETTI DI COPERTURA  
"CORPI A, B e C "**

**EDIFICIO:**  
**U42**

**LIVELLO PROGETTUALE:**  
**ESECUTIVO**

**TAVOLA:**  
**U42\_COMPL\_ARCH\_22**

**SCALA:**  
1:200 - 1:10

**DATA:**  
OTTOBRE 2019

|          |          |             |              |                    |
|----------|----------|-------------|--------------|--------------------|
|          |          |             |              | 3                  |
|          |          |             |              | 2                  |
| 20/12/19 | 3+       | RSS         |              | 1                  |
| DATA:    | REDATTO: | VERIFICATO: | CONTROLLATO: | Ed. AGGIORNAMENTI: |