UNIVERSITA' DEGLI STUDI DI MILANO BICOCCA
Piazza dell'Ateneo Nuovo 1 - 20126 MILANO
AREA INFRASTRUTTURE E APPROVVIGIONAMENTI
Viale dell'Innovazione 10 ED 3B MILANO
tel. 02 6448 3361 - fax 02 6448 3350
www.unimib.it

PROGETTO ESECUTIVO PER IL COMPLETAMENTO DELL'EDIFICIO U42 SITO NEL COMUNE DI MILANO IN VIA COMASINA 42 DA DESTINARSI A RESIDENZA UNIVERSITARIA

RESPONSABILE INTEGRAZIONE DISCIPLINARE GENERALE PROGETTO DI COMPLETAMENTO E COORDINAMENTO PER LA SICUREZZA IN FASE DI PROGETTAZIONE:
Arch. Annamaria FERRETTI

PROGETTO STRUTTURE:
3+ PROGETTI s.r.l.
corso Bolzano 2, Torino

Ing. Antonio PRESICCE
Ing. Diego SERARDI

PROGETTO IMPIANTI:
Studio De Vito s.r.l.
via Canali 13 Poggio Mirteto (RI)

Ing. Flavio DE VITO

COLLABORATORI PROGETTAZIONE
Ing. Barbara CAVALLARI
Ing. Alessandro MARCHESINI antincendio e impiantistica
Arch. Fabrizio MACCHIONE
Assistente prog. architettonica
Arch. Laura VERGANI
Assistente prog. architettonica e opere esterne
Arch. Sara SAVASTANO
Assistente prog. antincendio

RESPONSABILE DEL PROCEDIMENTO:
Arch. Federica CARLINI

UNIVERSITA' DEGLI STUDI DI MILANO - BICOCCA
Il Rettore
(Giovanna IANNANTUONI)

AREA INFRASTRUTTURE E APPROVVIGIONAMENTI
Il Dirigente
(Massimiliano DI BITETTO)

ELABORATO:
IMPIANTI MECCANICI PIANO TERZO CORPO B

EDIFICIO:
U42

LIVELLO PROGETTUALE:
ESECUTIVO

TAVOLA:
IM_11

SCALA:
1:50

DATA:
OTTOBRE 2019

				3
				2
				1
DATA:	REDATTO:	VERIFICATO:	CONTROLLATO:	REL AGGIORNAMENTI:

ORTOFOTO DELLAREA DI INTERVENTO
VIA COMASINA 42 (MI)

PLANIMETRIA GENERALE - CORPO B
EDIFICIO U42 - VIA COMASINA 42 (MI)

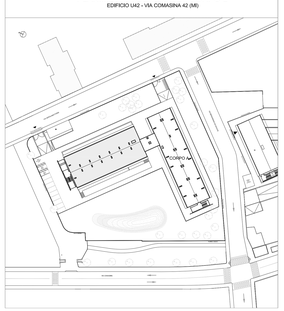

Planta piano terzo
scala 1:50

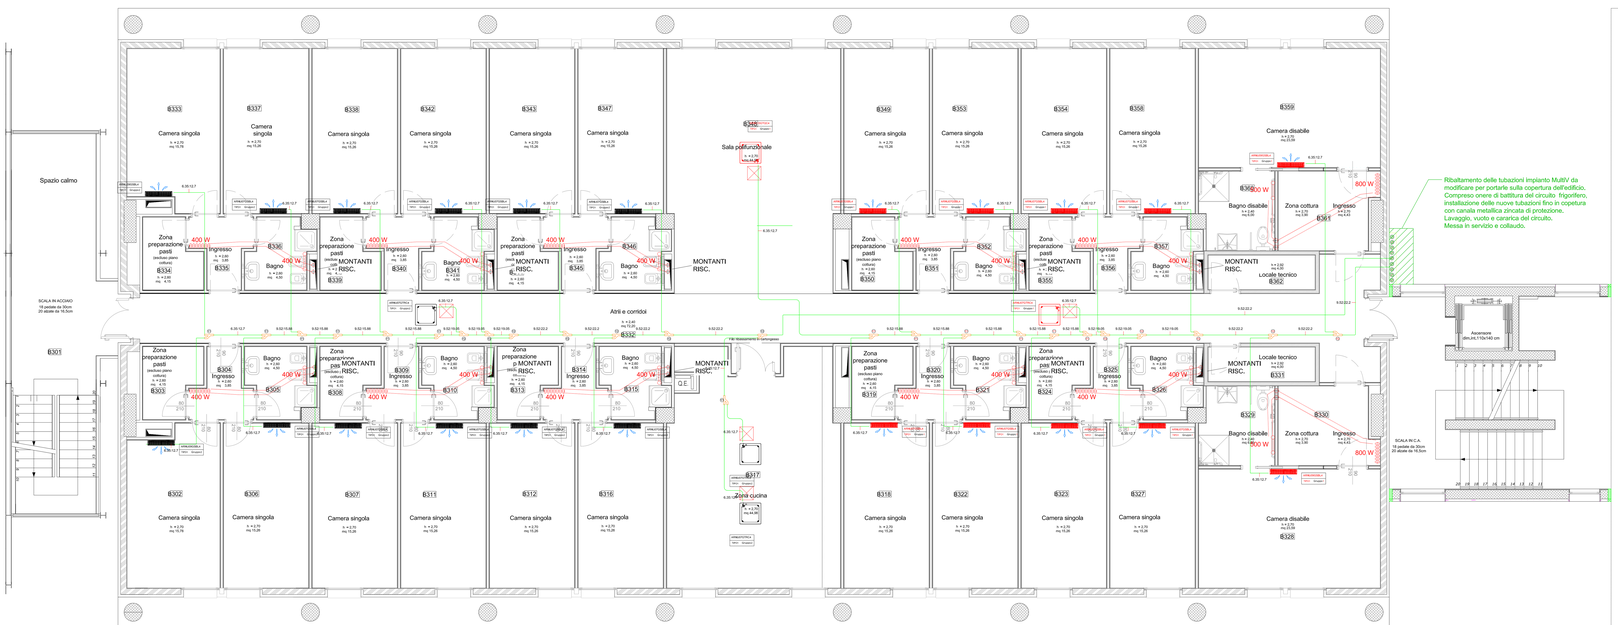

NOTA: L'Impresa prima dell'installazione delle unità esterne dovra eseguire un lavaggio dell'impianto completo delle tubazioni ribaltate sulla copertura.
Eseguire la messa in pressione in contraddittorio con la D.L., la prova di tenuta dovrà essere eseguita con azoto ad una pressione di 32 bar per 48 ore.
Se la prova avrà dato esito positivo si dovrà procedere con il vuoto dell'impianto e la ricarica aggiuntiva con refrigerante R410a.
L'Impresa quindi alla messa in servizio e collaudo dell'intero impianto e rilasciare la DICO dell'intero impianto meccanico.

LEGENDA

- TUBAZIONI MONTANTI
- TUBAZIONI RISCALDAMENTO ANDATA/RITORNO
- ELETTROPOMPA GEMELLARE DI CIRCOLAZIONE
- ELETTROPOMPA SINGOLA DI CIRCOLAZIONE
- LAVORAZIONE DA COMPLETARE

LEGENDA

	Unità di condizionamento esterna
	Unità di condizionamento interna installata a parete
	Unità di condizionamento interna installata nel controsoffitto
	Canali del gas termovettore
	Valvola a Y di diramazione dei canali
6000000	Radiatore in alluminio con rispettiva potenza indicata in Watt
Ombrello	Termoarredo con rispettiva potenza indicata in Watt
	Bocchetta di immissione
	Canale di immissione
	Bocchetta di estrazione
	Canale di estrazione
ST	Serranda tagliafuoco

N.B.: L'Impresa dovrà adeguare tutti radiatori e termoarredi presenti nell'edificio

PARTICOLARE RADIATORE IN ALLUMINIO CON VALVOLA TERMOSTATICA

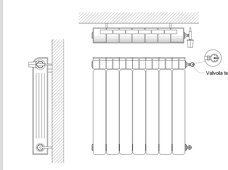

PARTICOLARE TERMOARREDO IN ALLUMINIO CON VALVOLA TERMOSTATICA

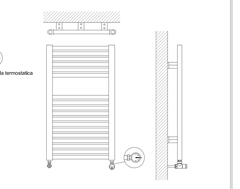

F.p.o per tutti i radiatori e termoarredi di comando termostatico per valvole radiatori termostatiche e termostatizzabili.
Dotato di sensore incorporato con elemento sensibile al liquido.
Campo di temperatura: 0÷28 °C.