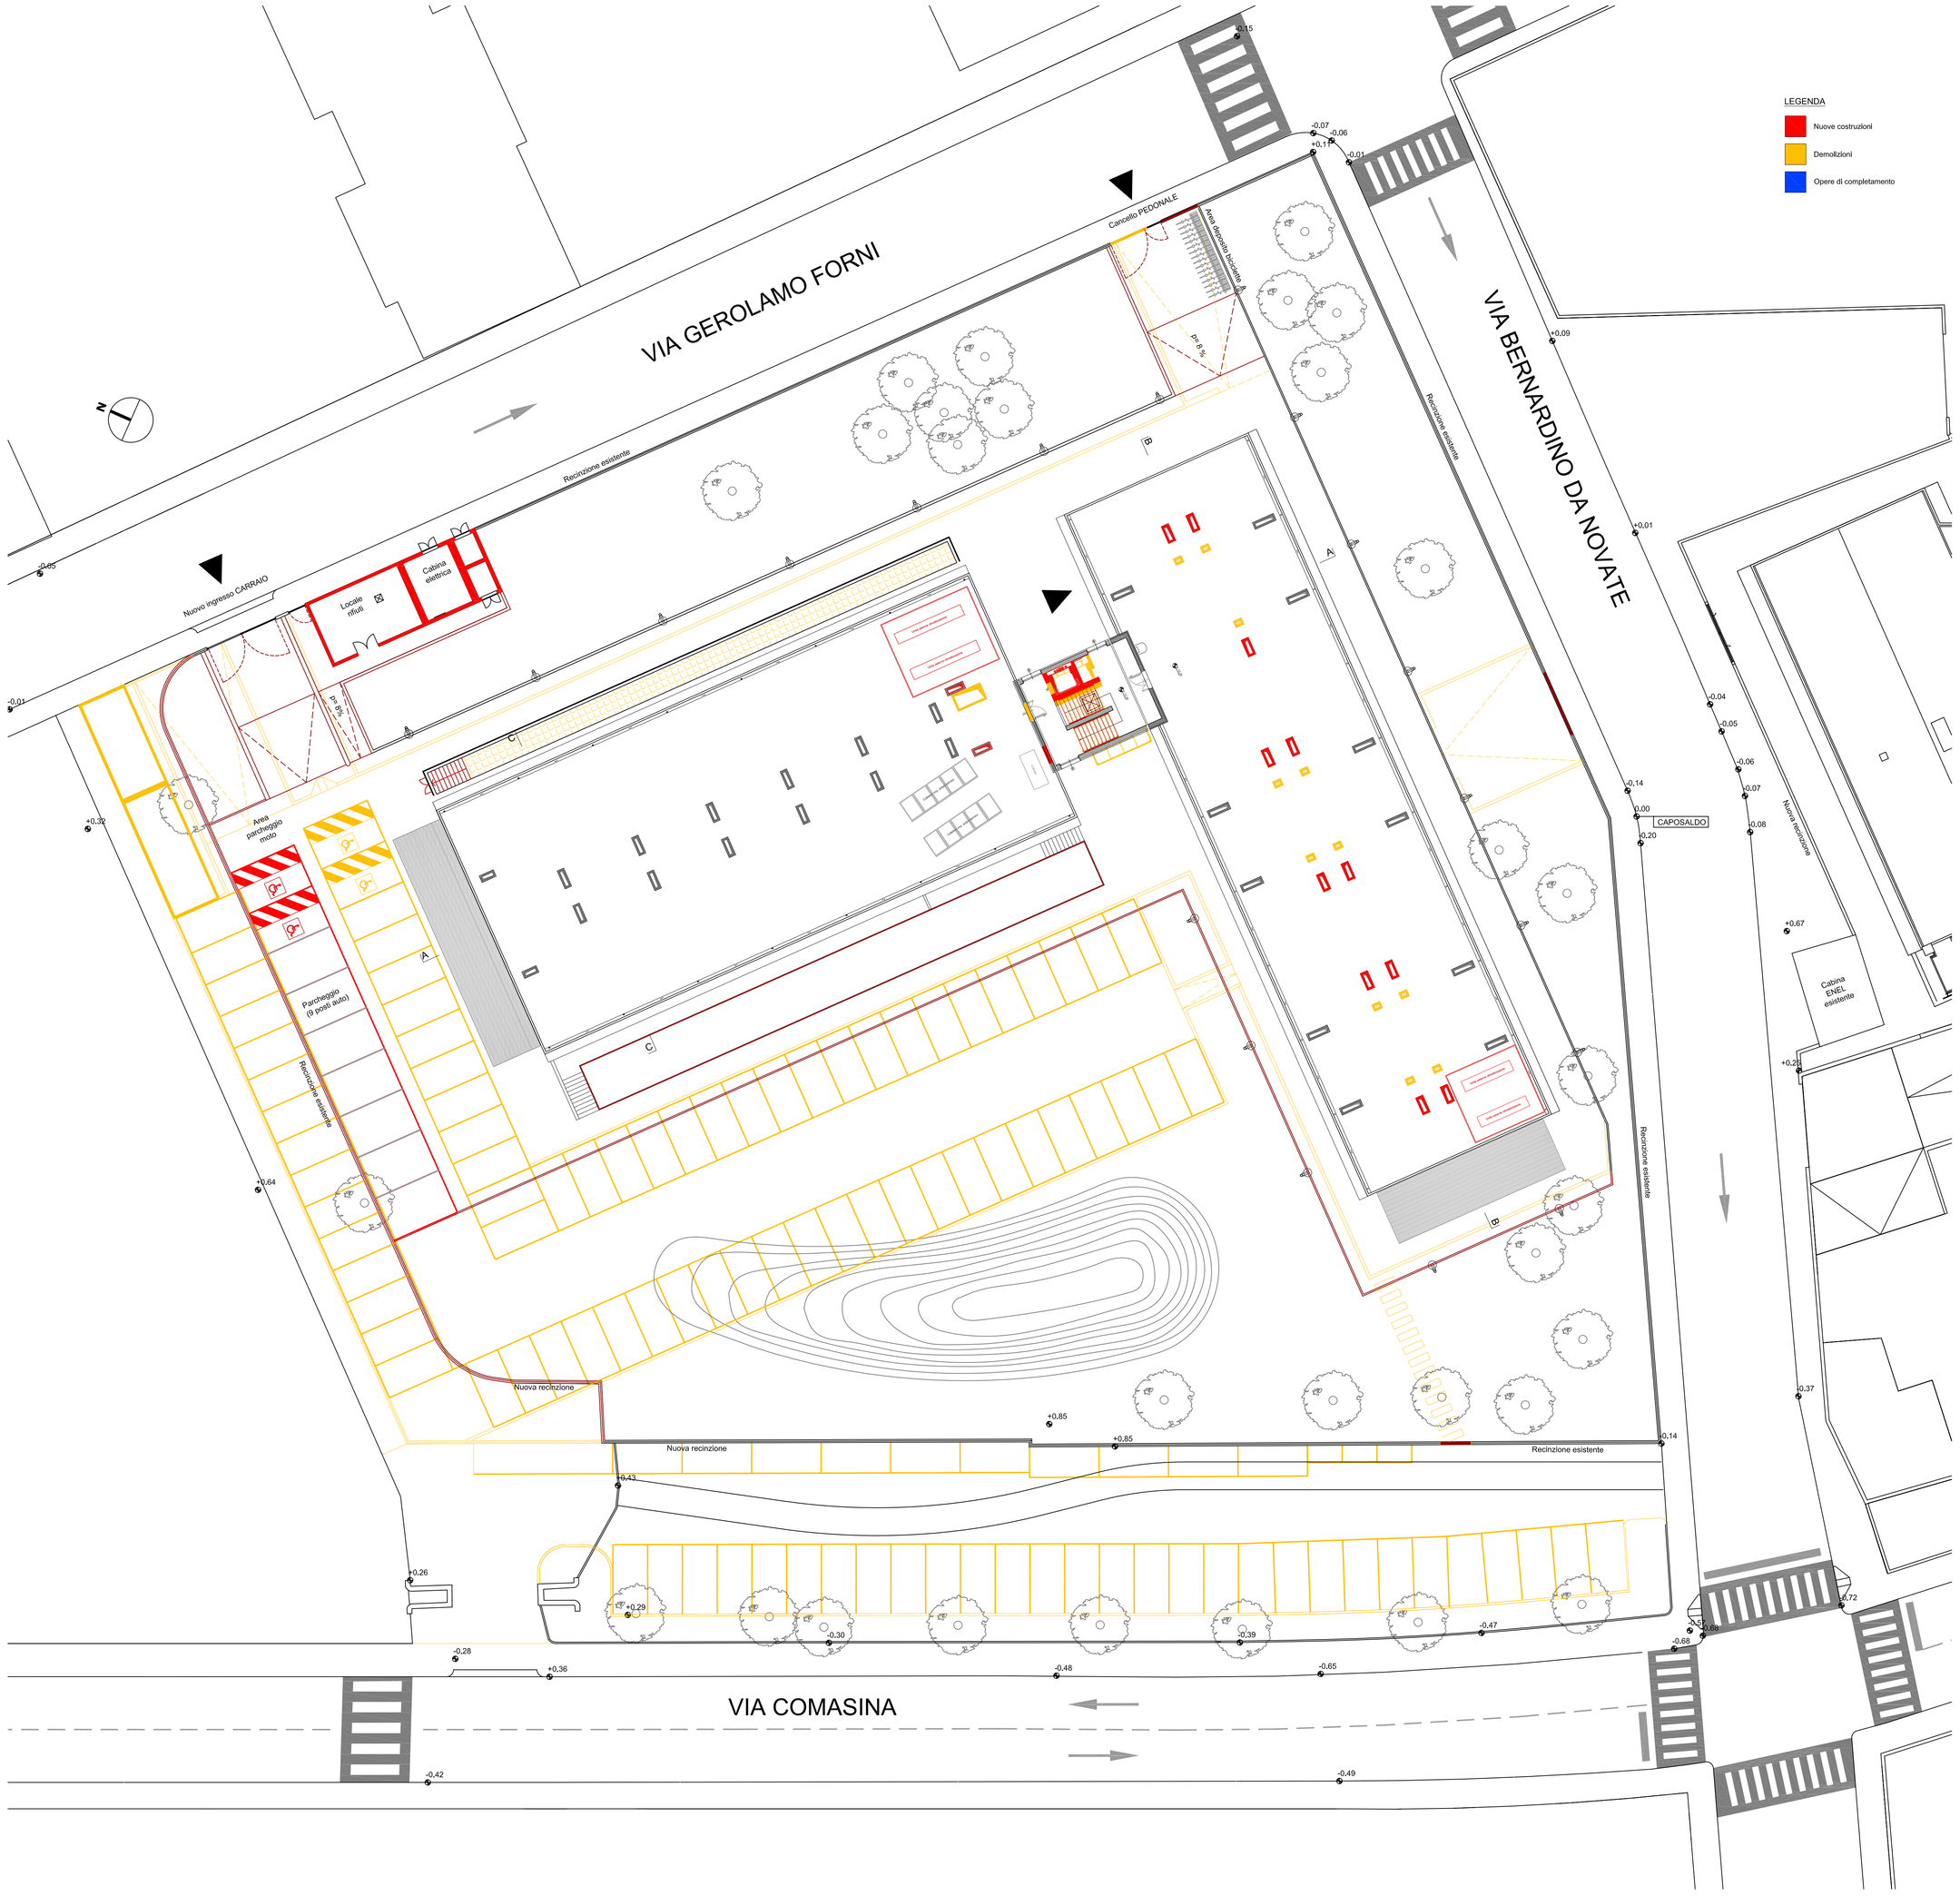

LEGENDA

- Nuove costruzioni
- Demolizioni
- Opere di completamento

DOTAZIONE DI PARCHEGGI PRIVATI (R.E. art.115 comma 1)

Superfici in progetto:

- posti auto	5,00 x 36,40 =	182,00 m²
- parcheggio motocicli	5,00 x 3,86 =	19,30 m²
- spazi di manovra	(6,40 x 40,25) + (6,00 x 11,58) =	327,08 m²
		528,38 m²

UNIVERSITA' DEGLI STUDI DI MILANO BICOCCA
Piazza dell'Ateneo Nuovo n.1 20126 MILANO
AREA INFRASTRUTTURE E APPROVVIGIONAMENTI
Viale dell'Innovazione n.10 20126 MILANO
tel. 02 6448 5383 - fax 02 6448 5306
inap@unimib.it

PROGETTO ESECUTIVO PER IL COMPLETAMENTO DELL'EDIFICIO U42 SITO NEL COMUNE DI MILANO IN VIA COMASINA 42 DA DESTINARSI A RESIDENZA UNIVERSITARIA

RESPONSABILE INTEGRAZIONE DISCIPLINARE GENERALE PROGETTO DI COMPLETAMENTO E COORDINATORE DELLA SICUREZZA IN FASE DI PROGETTAZIONE:
Arch. Annamaria FERRETTI

PROGETTO STRUTTURE:
3+ PROGETTI s.r.l.
corso Bolzano 2, Torino

Ing. Antonio PRESICCE
Ing. Diego IERARDI

PROGETTO IMPIANTI:
Studio De Vito s.r.l.
via Cairoli 13 Poggio Mirteto (RI)

Ing. Flavio DE VITO

COLLABORATORI PROGETTAZIONE
Ing. Barbara CAVALLARI
Assistente prog. architettonica e impiantistica
Arch. Fabrice MACCHIONE
Assistente prog. architettonica
Arch. Laura VERGANI
Assistente prog. architettonica e opere esterne
Arch. Sara SAVASTANO
Assistente prog. antincendio

RESPONSABILE DEL PROCEDIMENTO:
Arch. Federica CARLINI

UNIVERSITA' DEGLI STUDI DI MILANO - BICOCCA
Il Rettore
(Giovanna IANNANTUONI)

AREA INFRASTRUTTURE E APPROVVIGIONAMENTI
Il Dirigente

ELABORATO:
PLANIMETRIA GENERALE OPERE ESTERNE -ERRATA CORRIGE-

EDIFICIO:
U42

LIVELLO PROGETTUALE:
ESECUTIVO

TAVOLA:
U42_COMPL_CONF_ARCH_03B

SCALA:
1:200

DATA:
OTTOBRE 2019

				3	
				2	
23/12/19	VL			1	REVISIONE GENERALE
DATA:	REDATTO:	VERIFICATO:	CONTROLLATO:	Ed.	AGGIORNAMENTI: