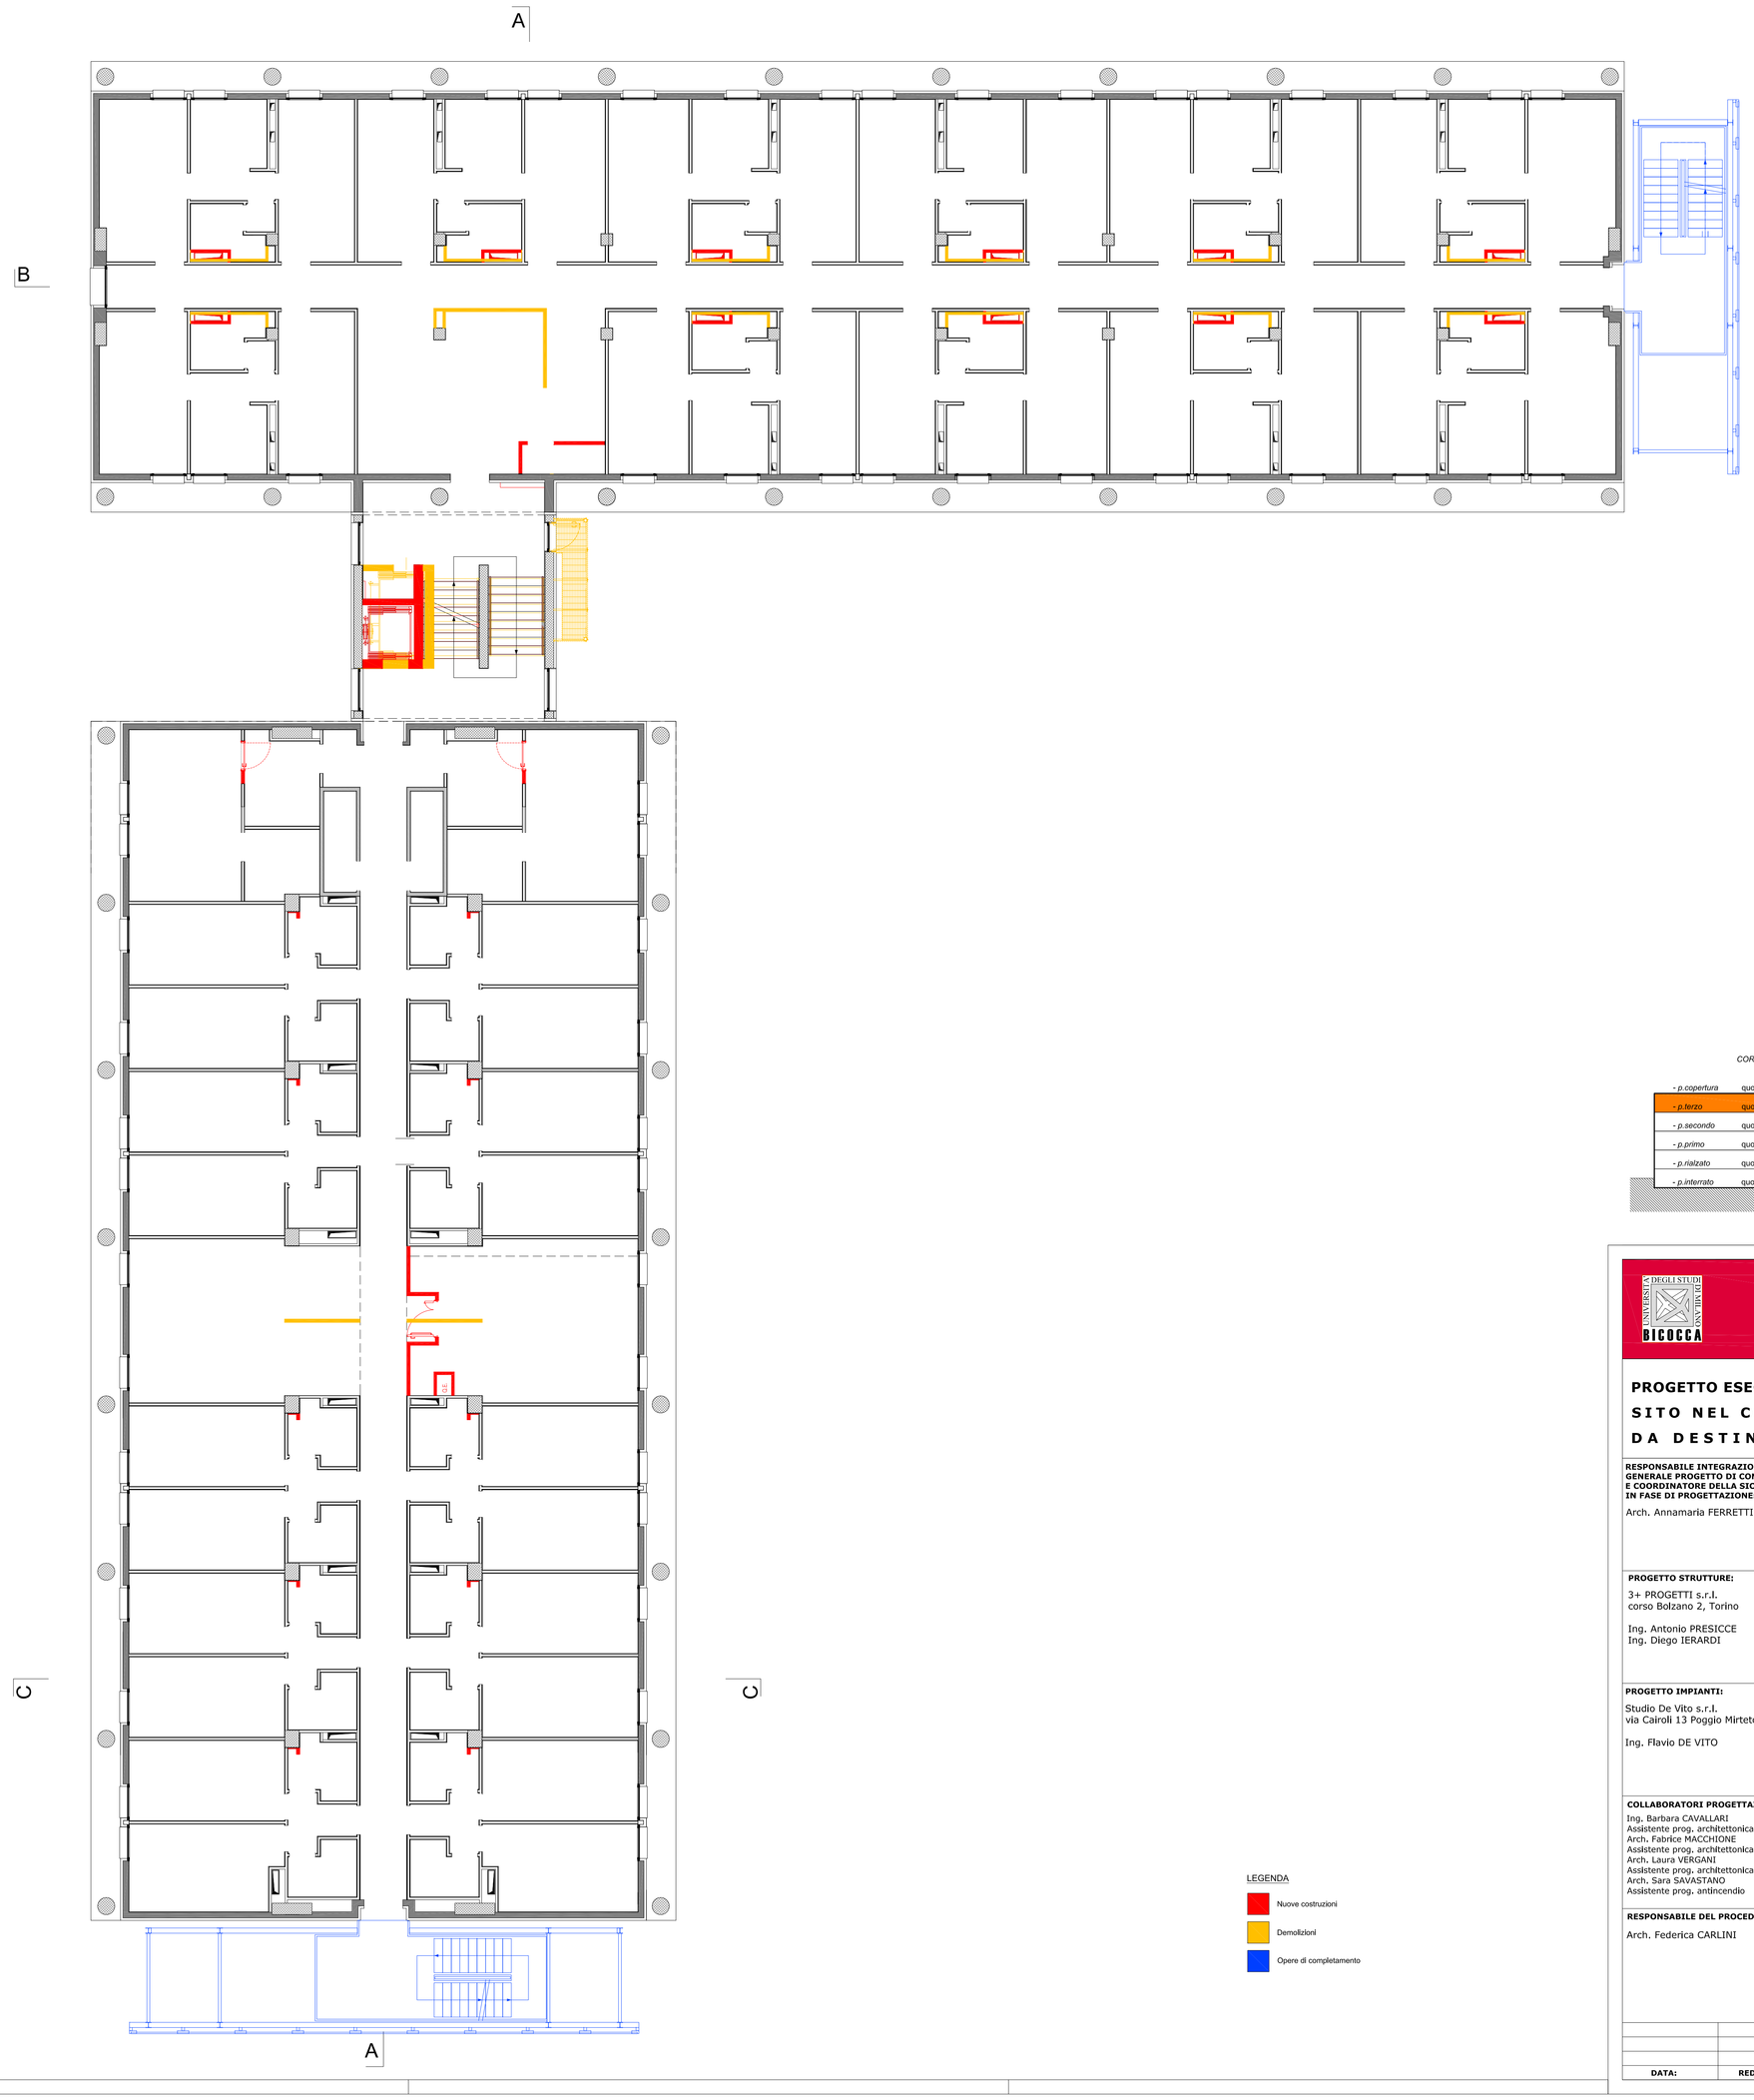


CORPO B

| | | |
|---|---|---|
| - p.copertura | quota +15,00 mt | TAV.09 |
| - p.terzo | quota +11,70 mt | TAV.08 |
| - p.secondo | quota +8,40 mt | TAV.07 |
| - p.primo | quota +5,10 mt | TAV.06 |
| - p.rialzato | quota +1,80 mt | TAV.05 |
| - p.interrato | quota -1,50 mt | TAV.04 |

CORPO A

| | | |
|---|---|---|
| - p.copertura | quota +13,35 mt | TAV.09 |
| - p.terzo | quota +10,05 mt | TAV.08 |
| - p.secondo | quota +6,75 mt | TAV.07 |
| - p.primo | quota +3,45 mt | TAV.06 |
| - p.terra | quota +0,15 mt | TAV.05 |

LEGENDA

- Nuove costruzioni
- Demolizioni
- Opere di completamento

UNIVERSITA' DEGLI STUDI DI MILANO BICOCCA
Piazza dell'Ateneo Nuovo n.1 20126 MILANO
**AREA INFRASTRUTTURE E APPROVVIGIONAMENTI**
Viale dell'Innovazione n.10 20126 MILANO
tel. 02 6448 5383 - fax 02 6448 3305
inap@unimib.it

# PROGETTO ESECUTIVO PER IL COMPLETAMENTO DELL'EDIFICIO U42 SITO NEL COMUNE DI MILANO IN VIA COMASINA 42 DA DESTINARSI A RESIDENZA UNIVERSITARIA

**RESPONSABILE INTEGRAZIONE DISCIPLINARE GENERALE PROGETTO DI COMPLETAMENTO E COORDINATORE DELLA SICUREZZA IN FASE DI PROGETTAZIONE:**
Arch. Annamaria FERRETTI

**PROGETTO STRUTTURE:**
3+ PROGETTI s.r.l.
corso Bolzano 2, Torino

Ing. Antonio PRESICCE
Ing. Diego IERARDI

**PROGETTO IMPIANTI:**
Studio De Vito s.r.l.
via Cairoli 13 Poggio Mirteto (RI)

Ing. Flavio DE VITO

**COLLABORATORI PROGETTAZIONE**
Ing. Barbara CAVALLARI
Assistente prog. architettonica e impiantistica
Arch. Fabrice MACCHIONE
Assistente prog. architettonica
Arch. Laura VERGIANI
Assistente prog. architettonica e opere esterne
Arch. Sara SAVASTANO
Assistente prog. antincendio

**RESPONSABILE DEL PROCEDIMENTO:**
Arch. Federica CARLINI

**UNIVERSITA' DEGLI STUDI DI MILANO - BICOCCA**
Il Rettore
(Giovanna IANNANTUONI)

**AREA INFRASTRUTTURE E APPROVVIGIONAMENTI**
Il Dirigente

**ELABORATO:**
**PIANTA P. TERZO "corpi A e B" -CONFRONTO-**

**EDIFICIO:**
**U42**

**LIVELLO PROGETTUALE:**
**ESECUTIVO**

**TAVOLA:**
**U42_COMPL_CONF_ARCH_08**

**SCALA:**
1:100

**DATA:**
OTTOBRE 2019

| DATA: | REDATTO: | VERIFICATO: | CONTROLLATO: | Ed. | AGGIORNAMENTI: |
|---|---|---|---|---|---|
| | | | | 3 | |
| | | | | 2 | |
| | | | | 1 | |