




SCHEMA INTERVENTI SU RECINZIONE LOTTO ESISTENTE

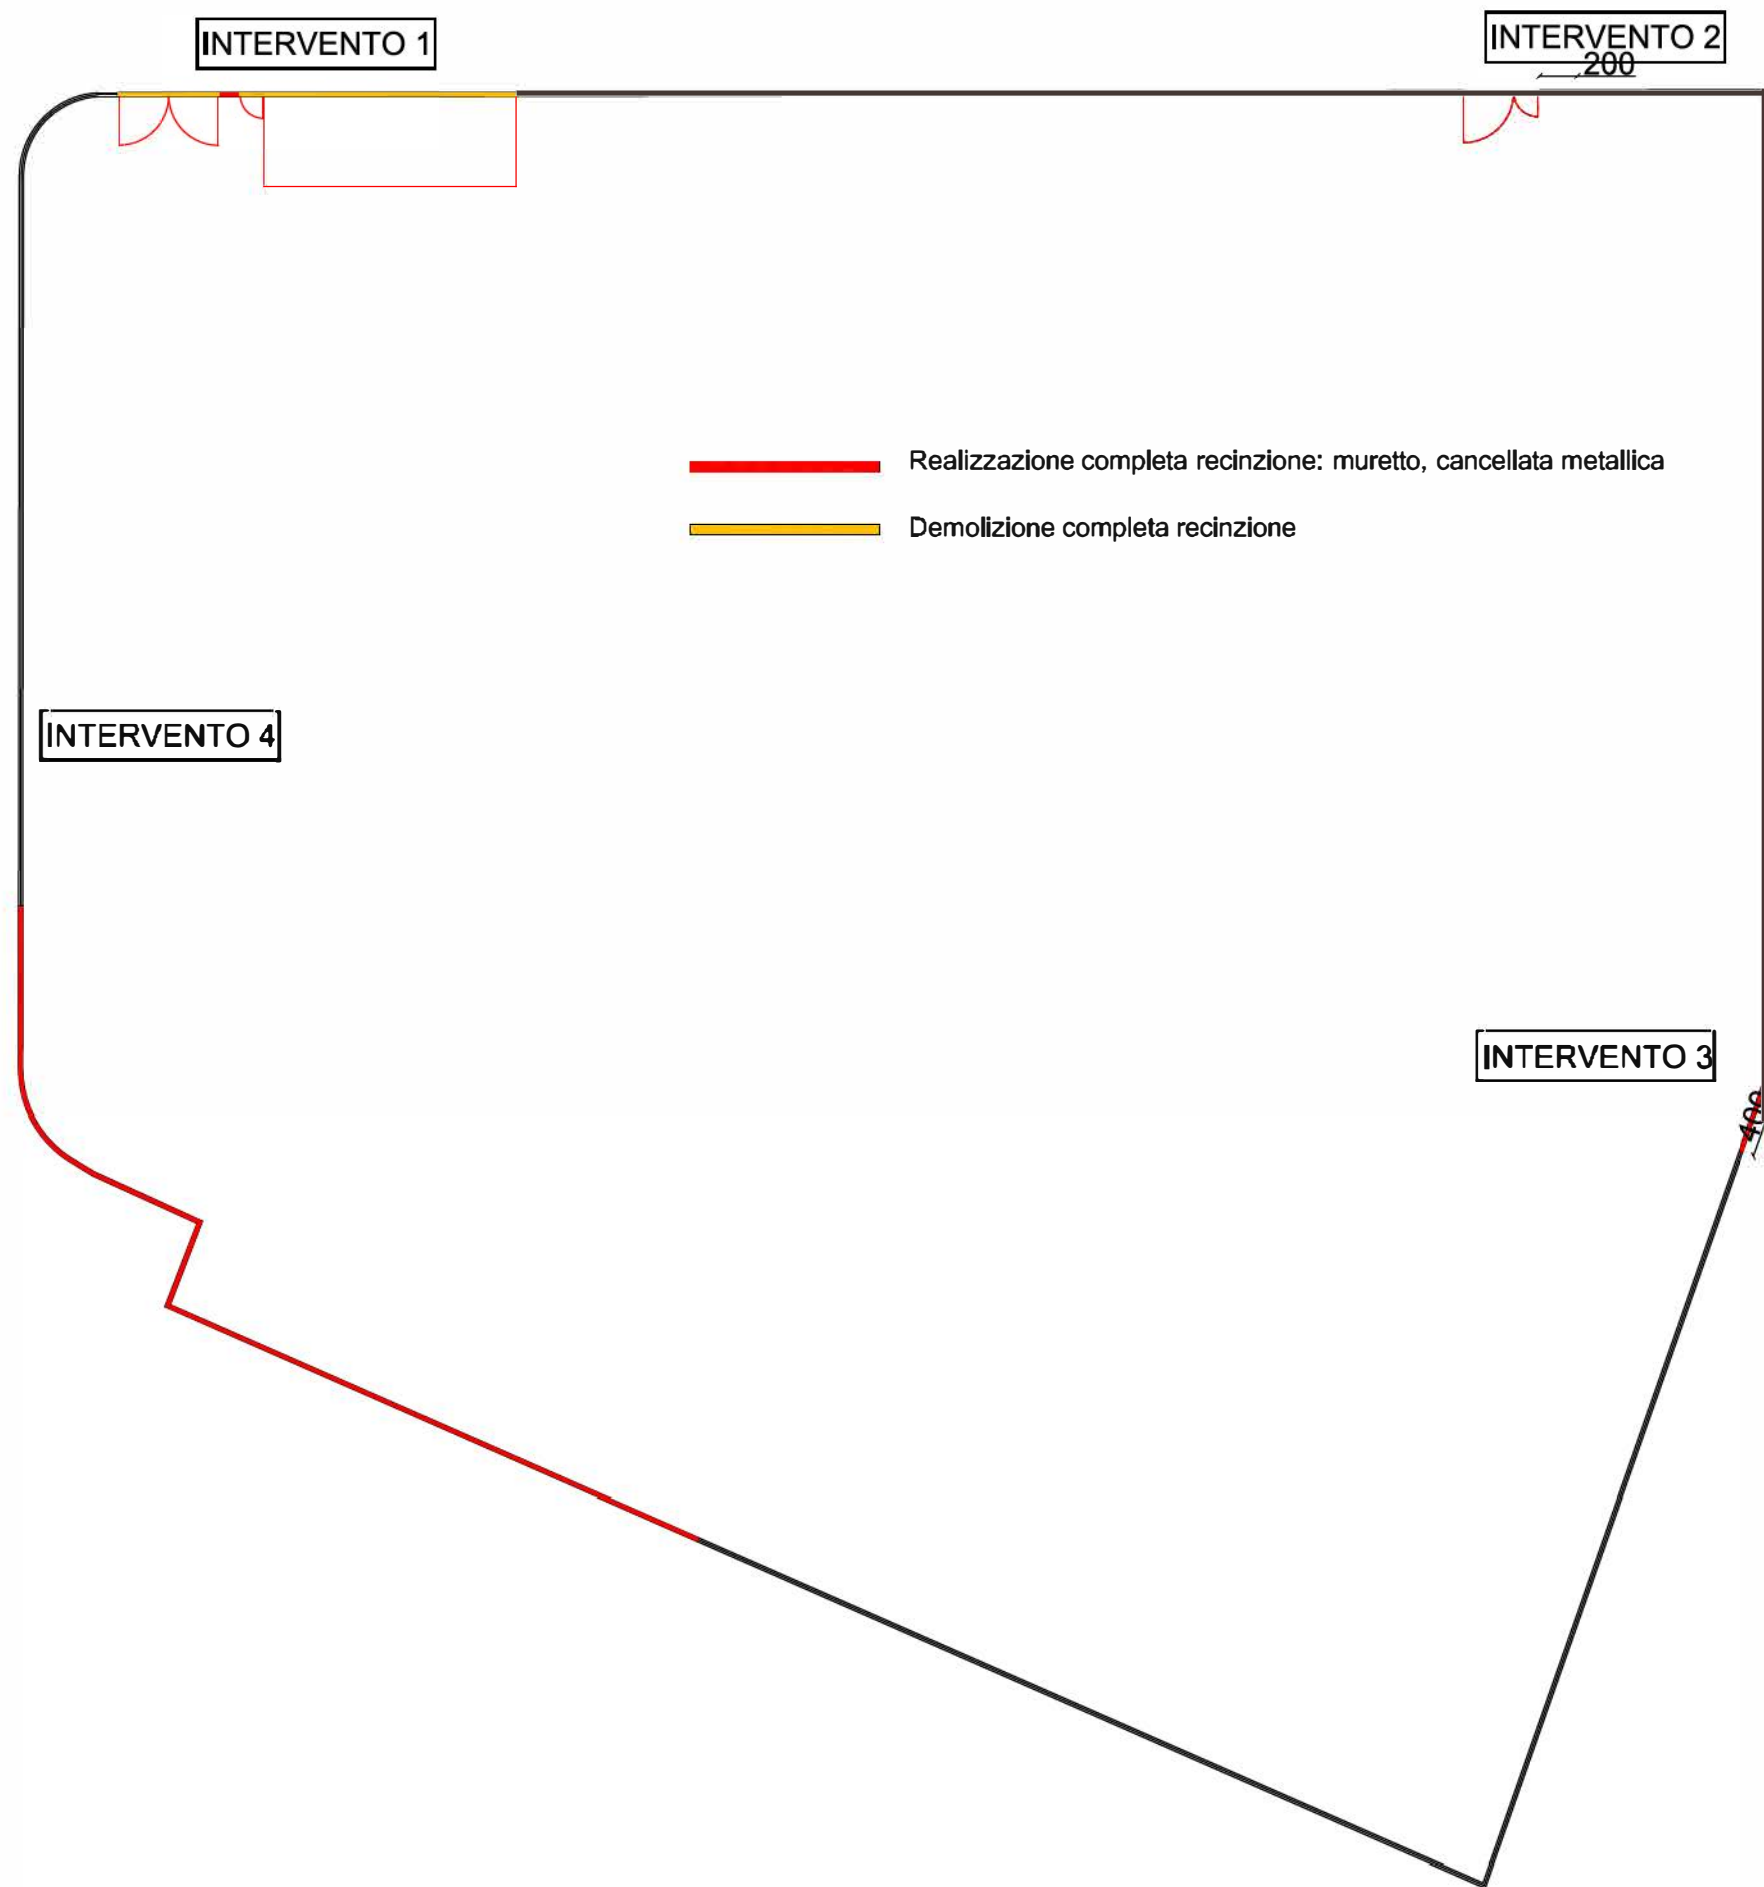


INTERVENTO 1 Cannello carraio e ingresso pedonale di servizio

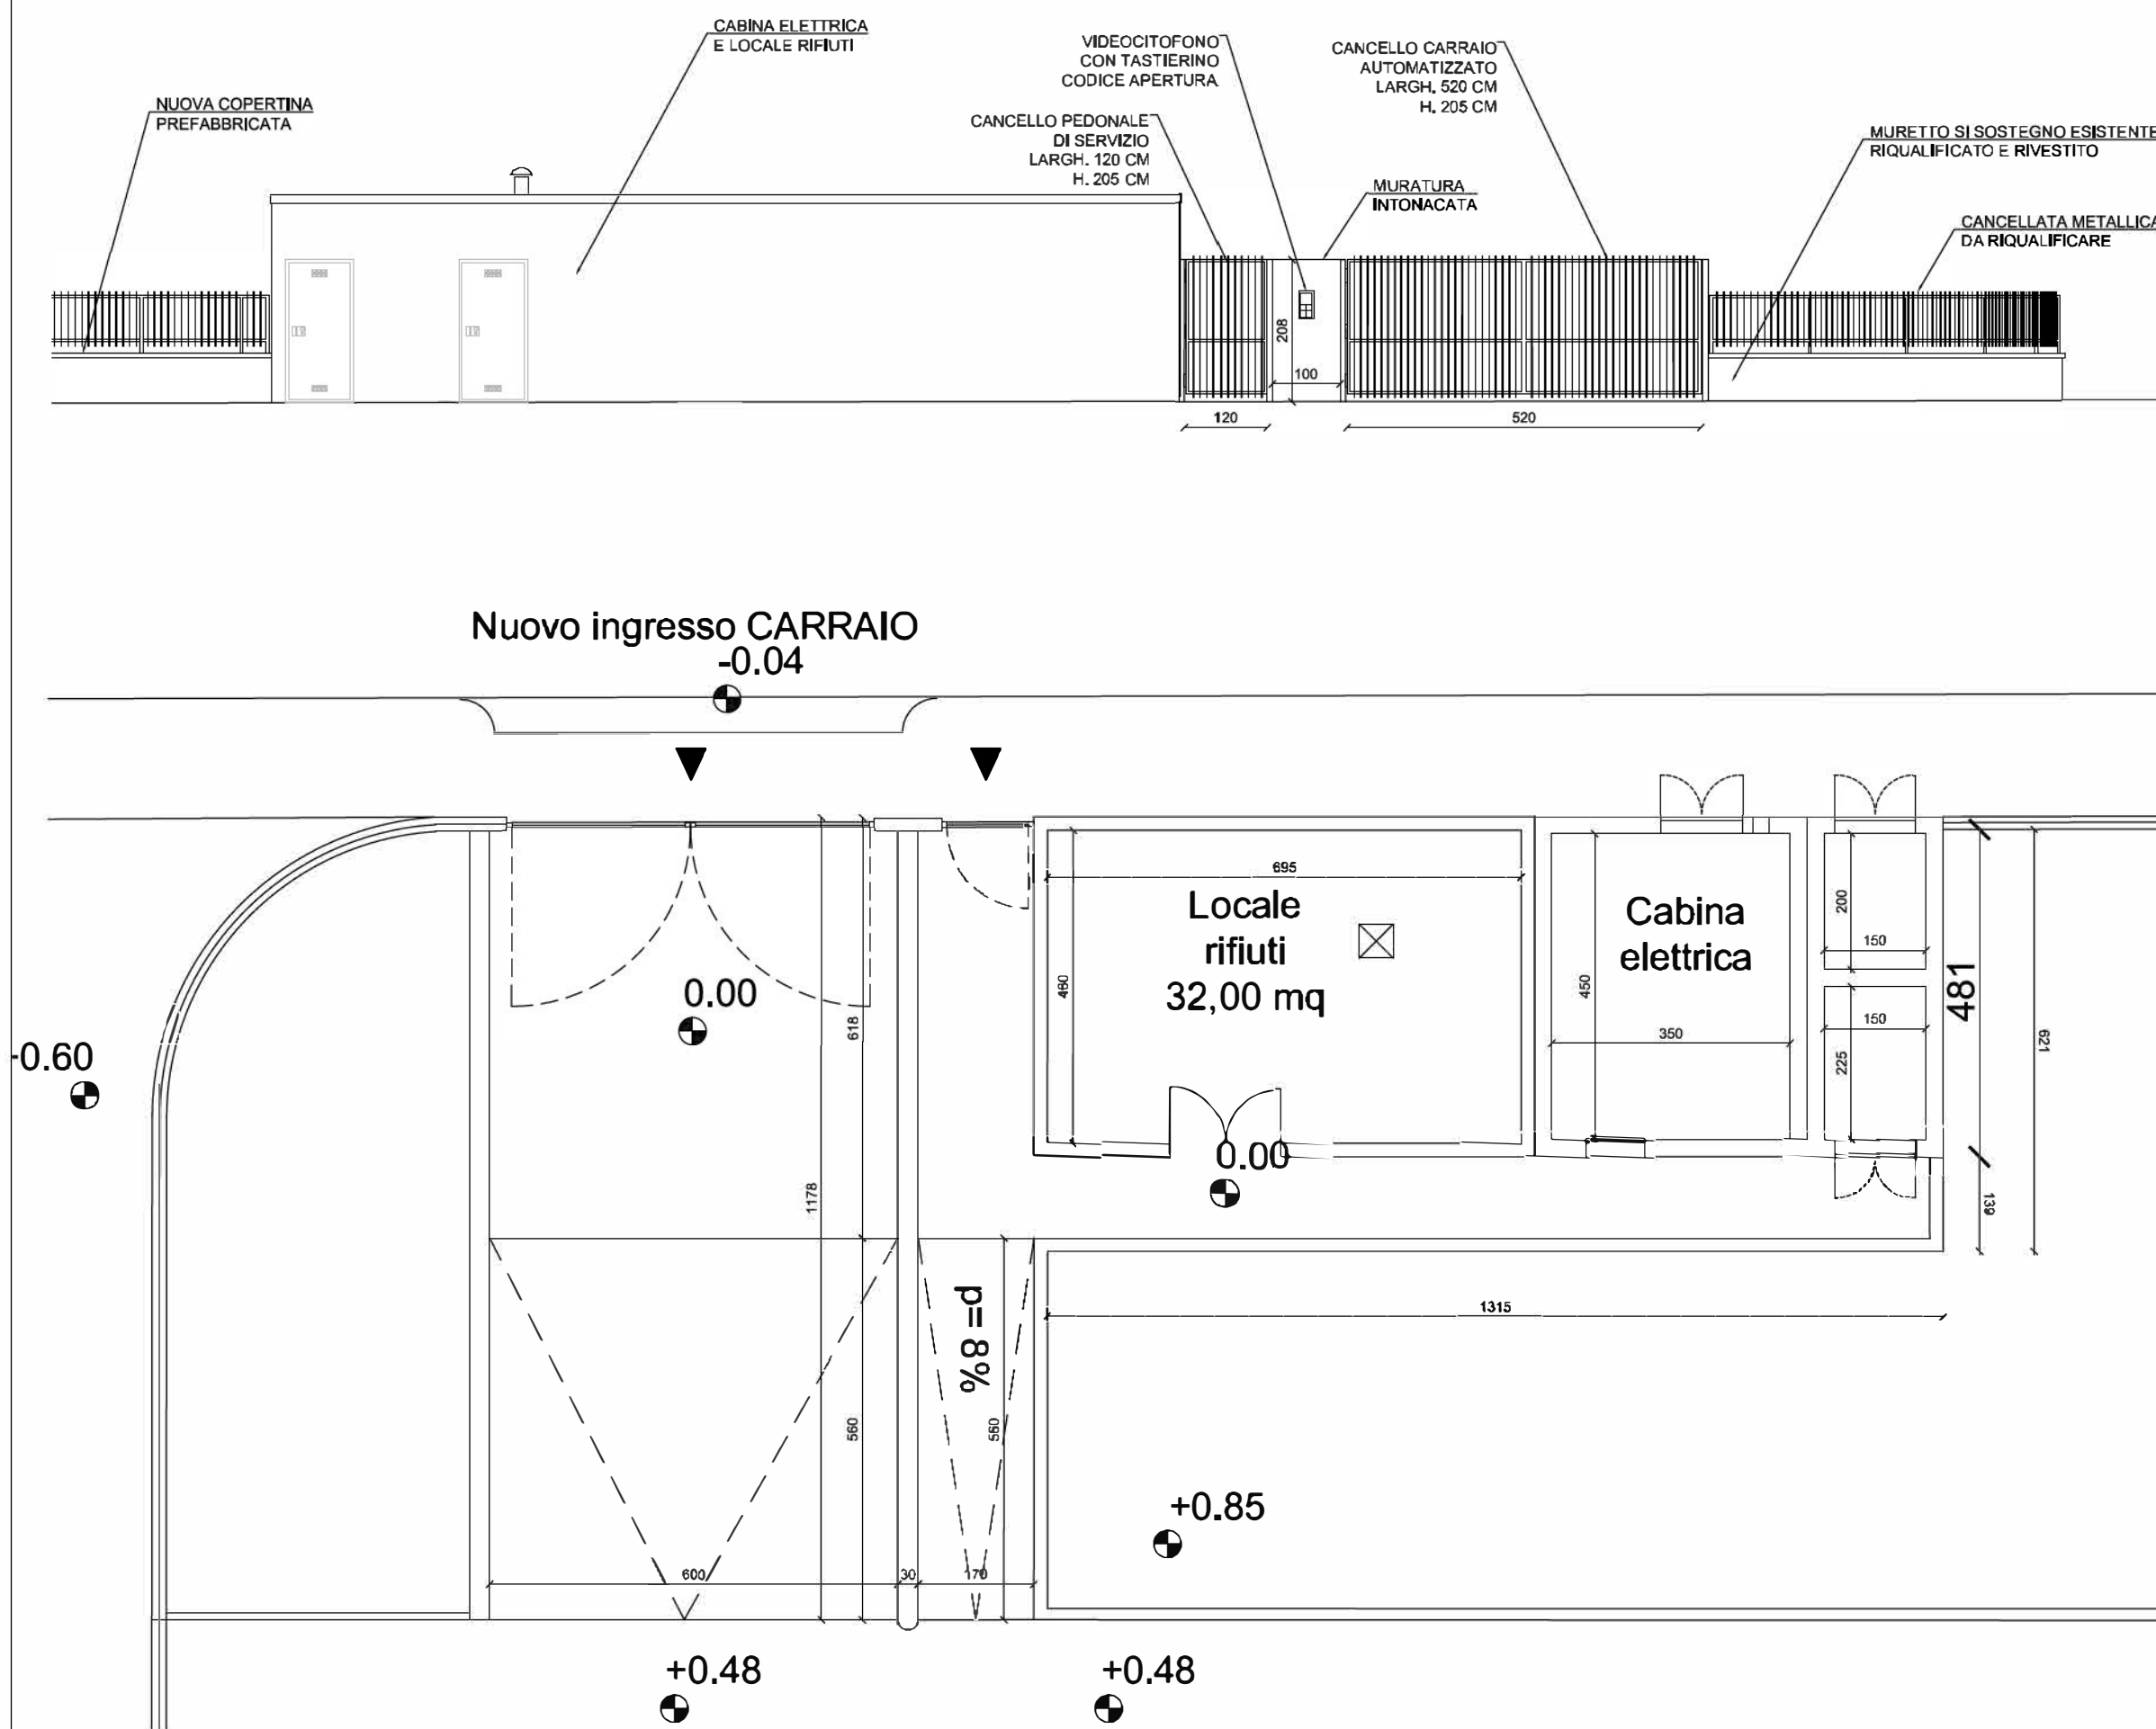

INTERVENTO 2 Cannello PEDONALE/CARRABILE

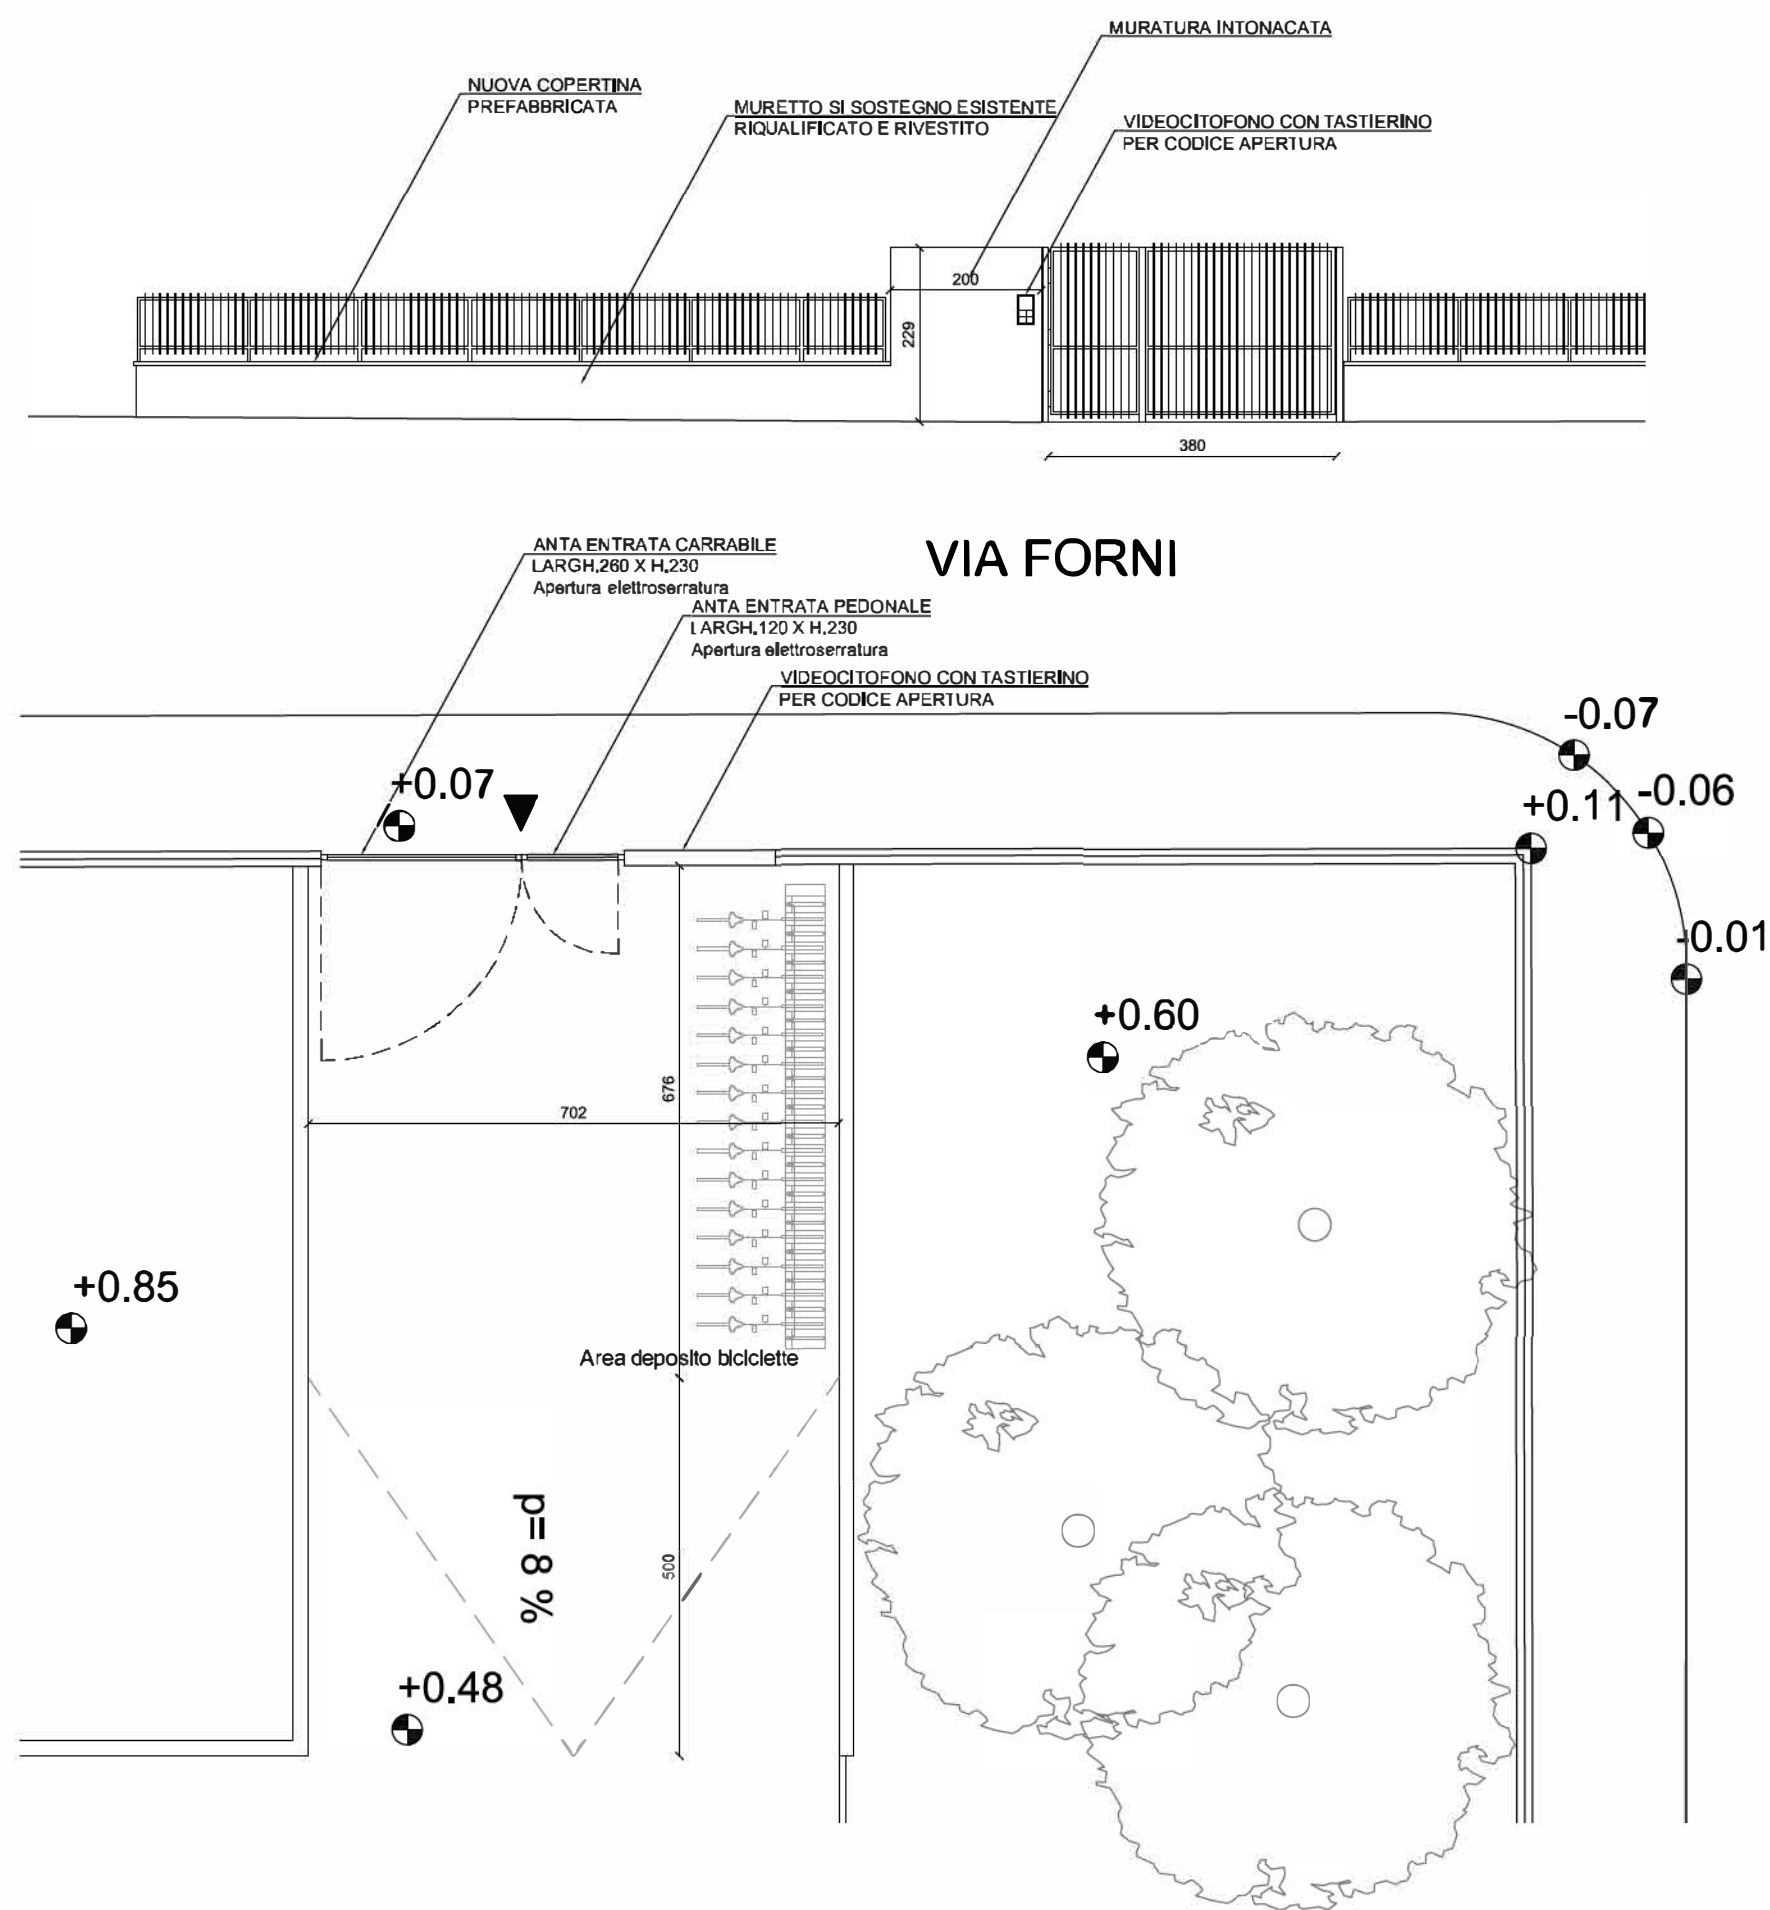

Particolare RECINZIONE

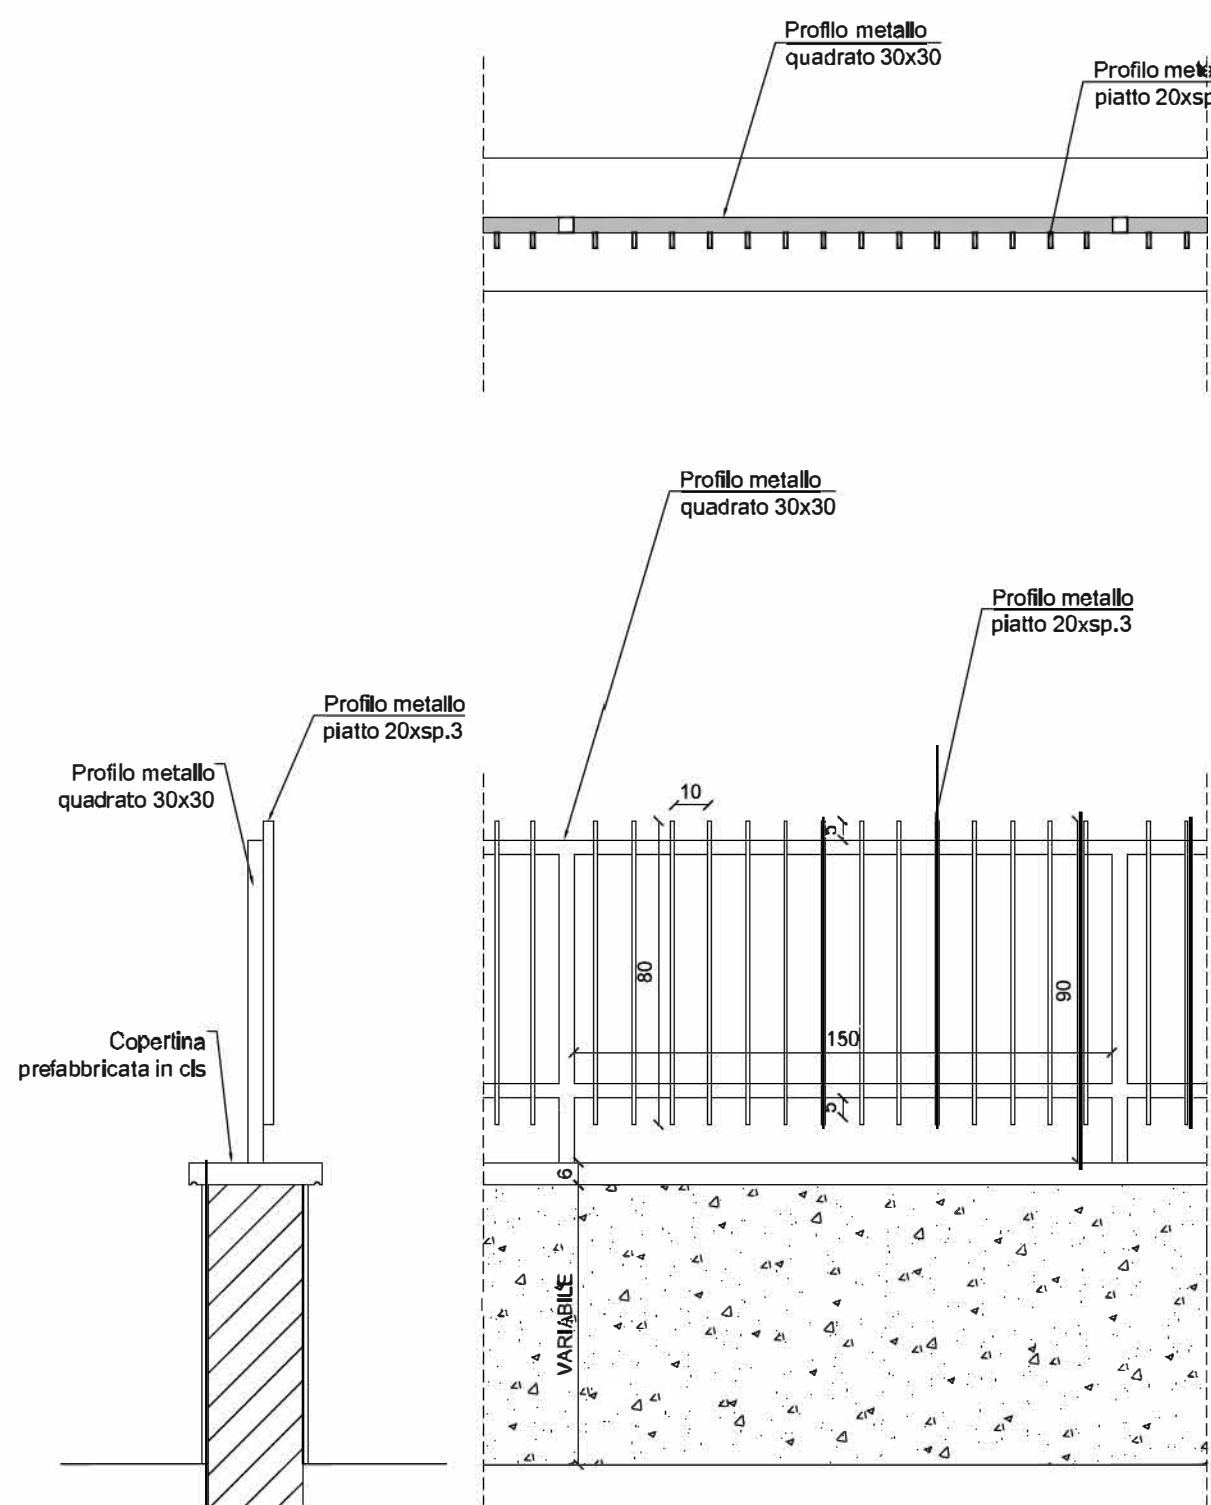

Lavorazioni:

- Demolizione porzione di recinzione esistente per creazione di porzione in muratura largh. 200 cm alt. 230 cm circa per alloggiamento videocitofono e scritta "RESIDENZA UNIVERSITARIA";
- Realizzazione di cancello pedonale/carrabile a doppia anta di cui quella pedonale con elettroserratura e quello carraio con apertura manuale;

Lavorazioni per la riqualificazione e completamento della recinzione esistente:

- Riqualificazione cancellata metallica esistente;
- Riqualificazione muratura esistente (trattamento ferri esposti, riempimento lacune con cemento a presa rapida, intonacatura);

Lavorazioni intervento 3 e 4 - Nuova recinzione:

- Scavo;
- Realizzazione di porzione muretto in c.a.;
- Fornitura e montaggio di cancellata alt. 90 cm in metallo verniciato, dimensioni e forma come esistente, colore a scelta della DL.;



UNIVERSITA' DEGLI STUDI DI MILANO BICOCCA
Piazza dell'Ateneo Nuovo n.1 20126 MILANO
AREA INFRASTRUTTURE E APPROVVIGIONAMENTI
Viale dell'Innovazione n.10 20126 MILANO
tel. 02 6448 5383 - fax 02 6448 5305
Inap@unimib.it



PROGETTO ESECUTIVO PER IL COMPLETAMENTO DELL'EDIFICIO U42
SITO NEL COMUNE DI MILANO IN VIA COMASINA 42
DA DESTINARSI A RESIDENZA UNIVERSITARIA

RESPONSABILE INTEGRAZIONE DISCIPLINARE
GENERALE PROGETTO DI COMPLETAMENTO
E COORDINATORE DELLA SICUREZZA
IN FASE DI PROGETTAZIONE:
Arch. Annamaria FERRETTI

PROGETTO STRUTTURE:
3+ PROGETTI s.r.l.
corso Bolzano 2, Torino
Ing. Antonio PRESCICCE
Ing. Diego IERARDI

PROGETTO IMPIANTI:
Studio De Vito s.r.l.
via Cairoli 13 Poggio Mirteto (RI)
Ing. Flavio DE VITO

COLLABORATORI PROGETTAZIONE
Ing. Barbara CAVALLARI
Assistente prog. architettonica e impiantistica
Arch. Fabrice MACCHIONE
Assistente prog. architettonica
Arch. Laura VERGANI
Assistente prog. architettonica e opere esterne
Arch. Sara SAVASTANO
Assistente prog. antincendio

RESPONSABILE DEL PROCEDIMENTO:
Arch. Federica CARLINI



UNIVERSITA' DEGLI STUDI DI MILANO - BICOCCA
Il Rettore
(Giovanna IANNANTUONI)

AREA INFRASTRUTTURE E APPROVVIGIONAMENTI
Il Dirigente

ELABORATO:
PARTICOLARI PASSI
CARRAI/PEDONALI, RECINZIONE,
PAVIMENTAZIONI

EDIFICIO:
U42

LIVELLO PROGETTUALE:
ESECUTIVO

TAVOLA:
U42_COMPL_ARCH_17

SCALA:
varie

DATA:
OTTOBRE 2019

				3
				2
				1
DATA:	REDATTO:	VERIFICATO:	CONTROLLATO:	Ed. AGGIORNAMENTI: