



- LEGENDA
- Nuove costruzioni
 - Demolizioni
 - Opere di completamento

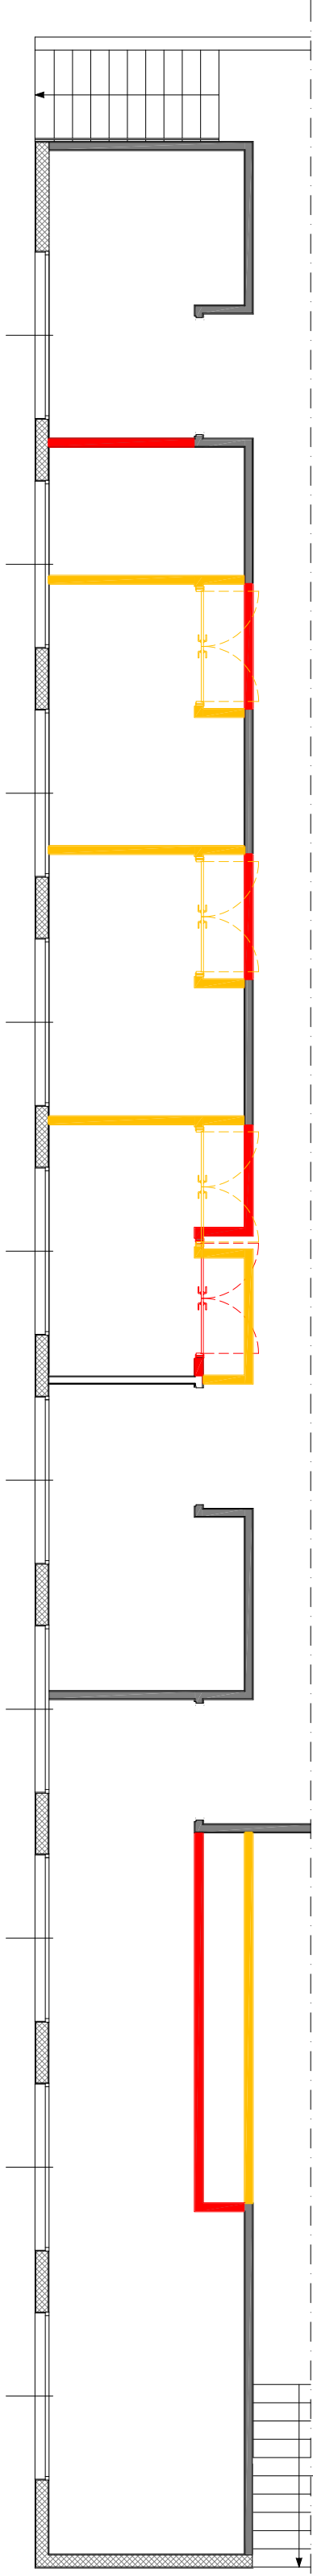

| CORPO B | | TAV.09 | CORPO A | | TAV.09 |
|----------------|-----------------|--------|----------------|-----------------|--------|
| - p. copertura | quota +15,00 mt | TAV.08 | - p. copertura | quota +13,35 mt | TAV.08 |
| - p. terzo | quota +11,70 mt | TAV.07 | - p. terzo | quota +10,05 mt | TAV.07 |
| - p. secondo | quota +6,40 mt | TAV.06 | - p. secondo | quota +6,75 mt | TAV.06 |
| - p. primo | quota +5,10 mt | TAV.05 | - p. primo | quota +3,45 mt | TAV.05 |
| - p. rialzo | quota +1,80 mt | TAV.04 | - p. terra | quota -0,15 mt | TAV.05 |
| - p. interrato | quota -1,20 mt | | | | |

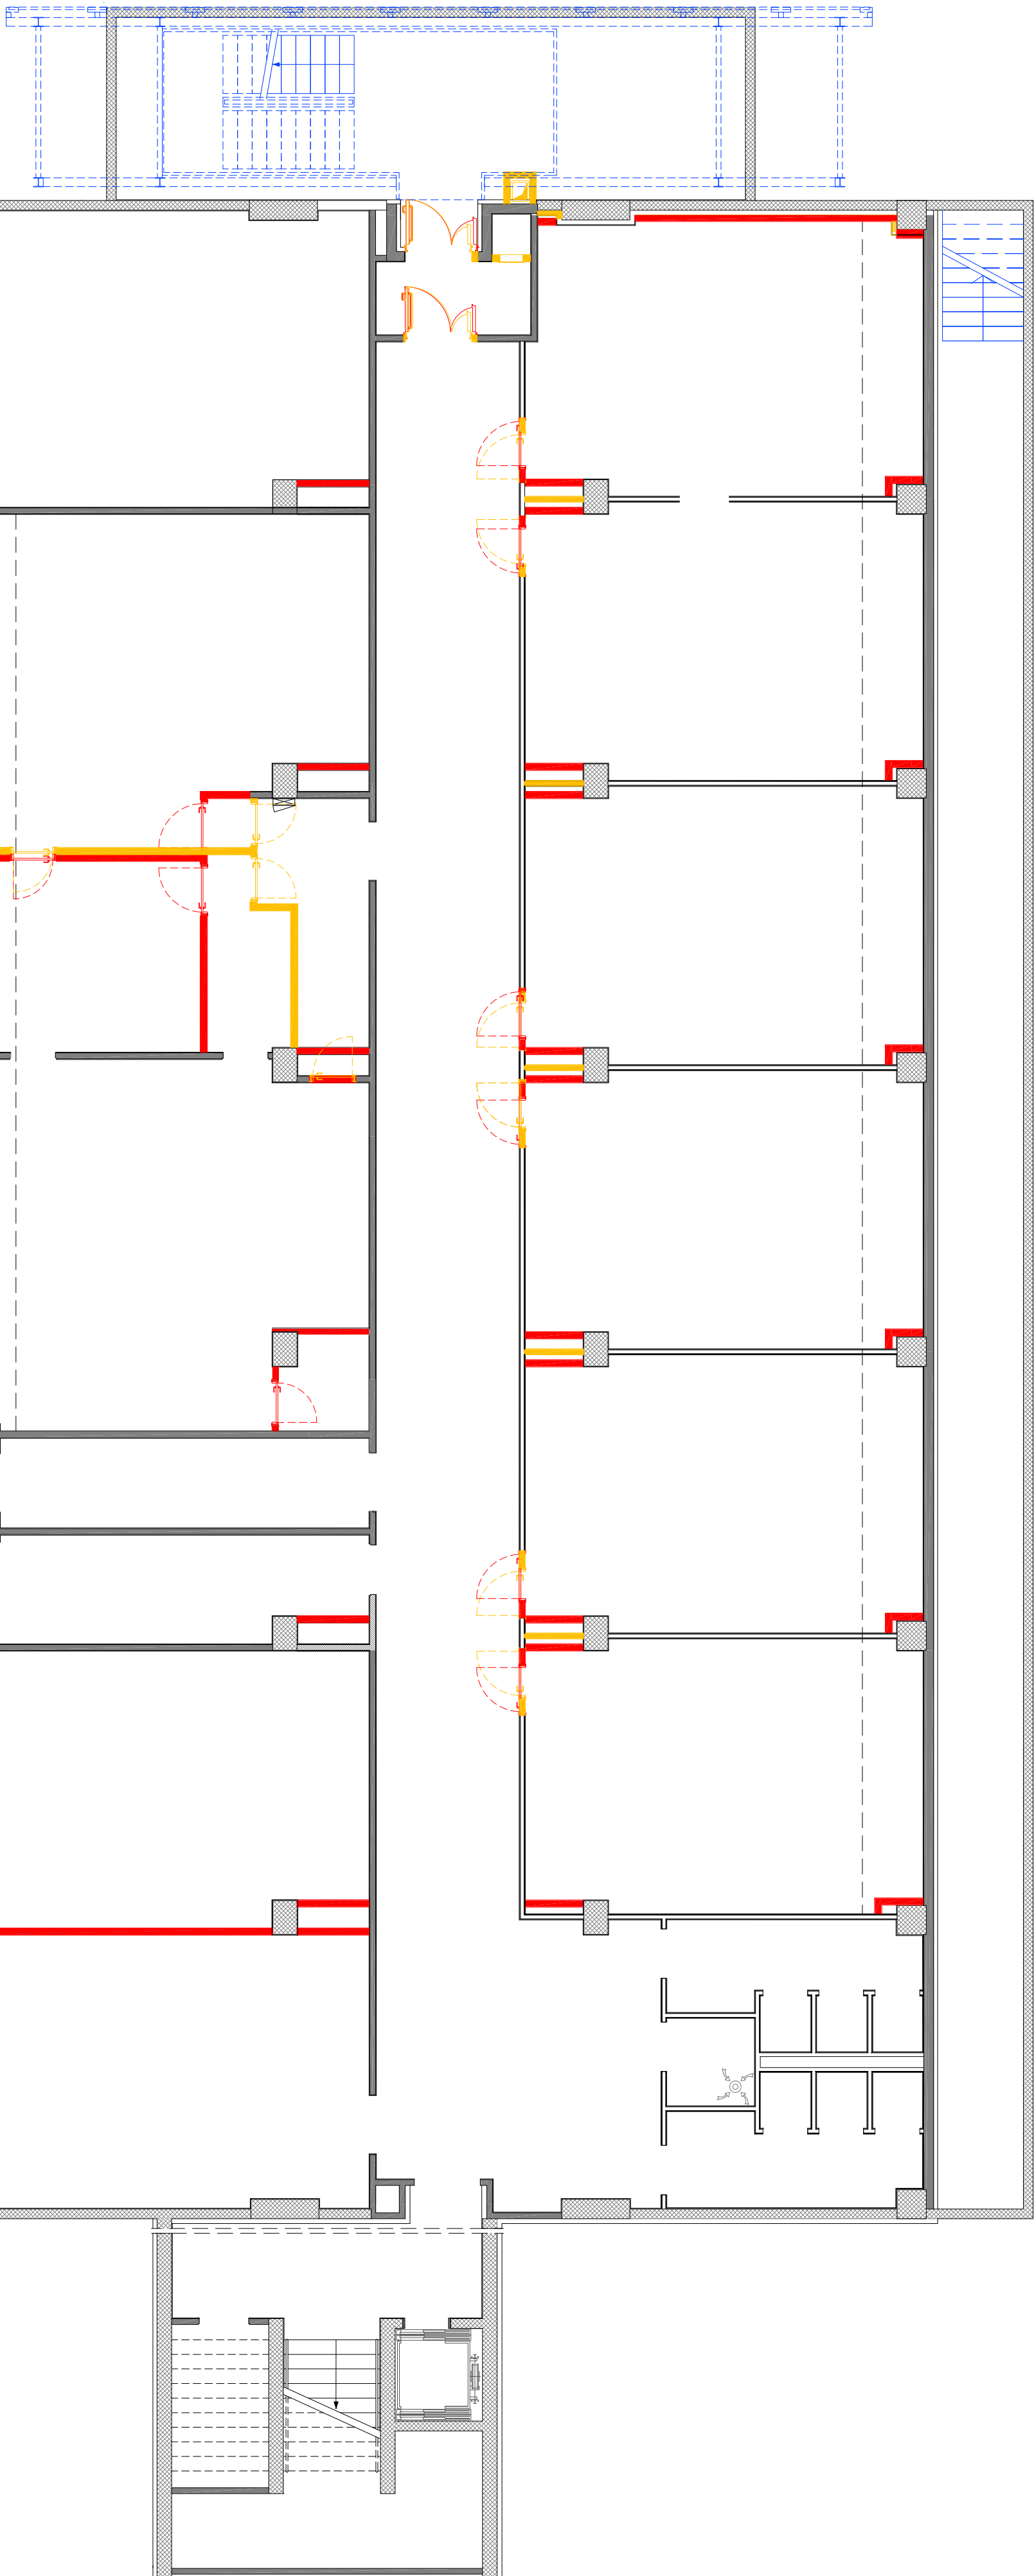

UNIVERSITÀ DEGLI STUDI DI MILANO
DIPARTIMENTO DI ARCHITETTURA
AREA INFRASTRUTTURE E APPROVVIGIONAMENTI
Via Sallustiana 15 - 20123 Milano
Tel. 02 6448 5385 - Fax 02 6448 5303
http://unimib.it



UNIVERSITÀ DEGLI STUDI DI MILANO - BROCCA
Il Rettore
(Giovanna TAVANTINONI)

PROGETTO ESECUTIVO PER IL COMPLETAMENTO DELL'EDIFICIO U42
SITO NEL COMUNE DI MILANO IN VIA COMASINA 42
DA DESTINARSI A RESIDENZA UNIVERSITARIA

RESPONSABILE INTERAGRAZIONE DISCIPLINARE
E COORDINATORE DELLA SICUREZZA
IN FASE DI PROGETTAZIONE:
Arch. Annamaria FERRETTI

UNIVERSITÀ DEGLI STUDI DI MILANO
Il Rettore
(Giovanna TAVANTINONI)

PROGETTO STRUTTURE:
3+ PROGETTI S.r.l.
corso Bodzano 2, Torino
Ing. Antonio PRESICCE
Ing. Diego IERARDI

AREA INFRASTRUTTURE
E APPROVVIGIONAMENTI
Il Dirigente

PROGETTO IMPIANTI:
Studio De Vito s.r.l.
via Cairoli 13 Poggio Mirco (RI)
Ing. Flavio DE VITO

ELABORATO:
PIANTA P. SEMINTERRATO
"Corpo B"
-CONFRONTO-
EDIFICIO:
U42

COLLABORATORI PROGETTAZIONE
Ing. Barbara CAVALLARI
Assistente prog. architettonica e impiantistica
Arch. Anna Maria FERRETTI
Assistente prog. architettonica
Arch. Laura VERGARI
Assistente prog. architettonica e opere esterne
Assistente prog. impiantistico

RESPONSABILE DEL PROCEDIMENTO:
Arch. Federica CARLINI

SCALA:
1:100
DATA:
OTTOBRE 2019

| | | | | |
|----------|----------|-------------|--------------|--------------------|
| 23/12/19 | VI | VERIFICATO: | CONTROLLATO: | 3 |
| DATA: | REDAITO: | VERIFICATO: | CONTROLLATO: | 2 |
| | | | | 1 |
| | | | | Ed. AGGIORNAMENTI: |

REVISIONE GENERALE