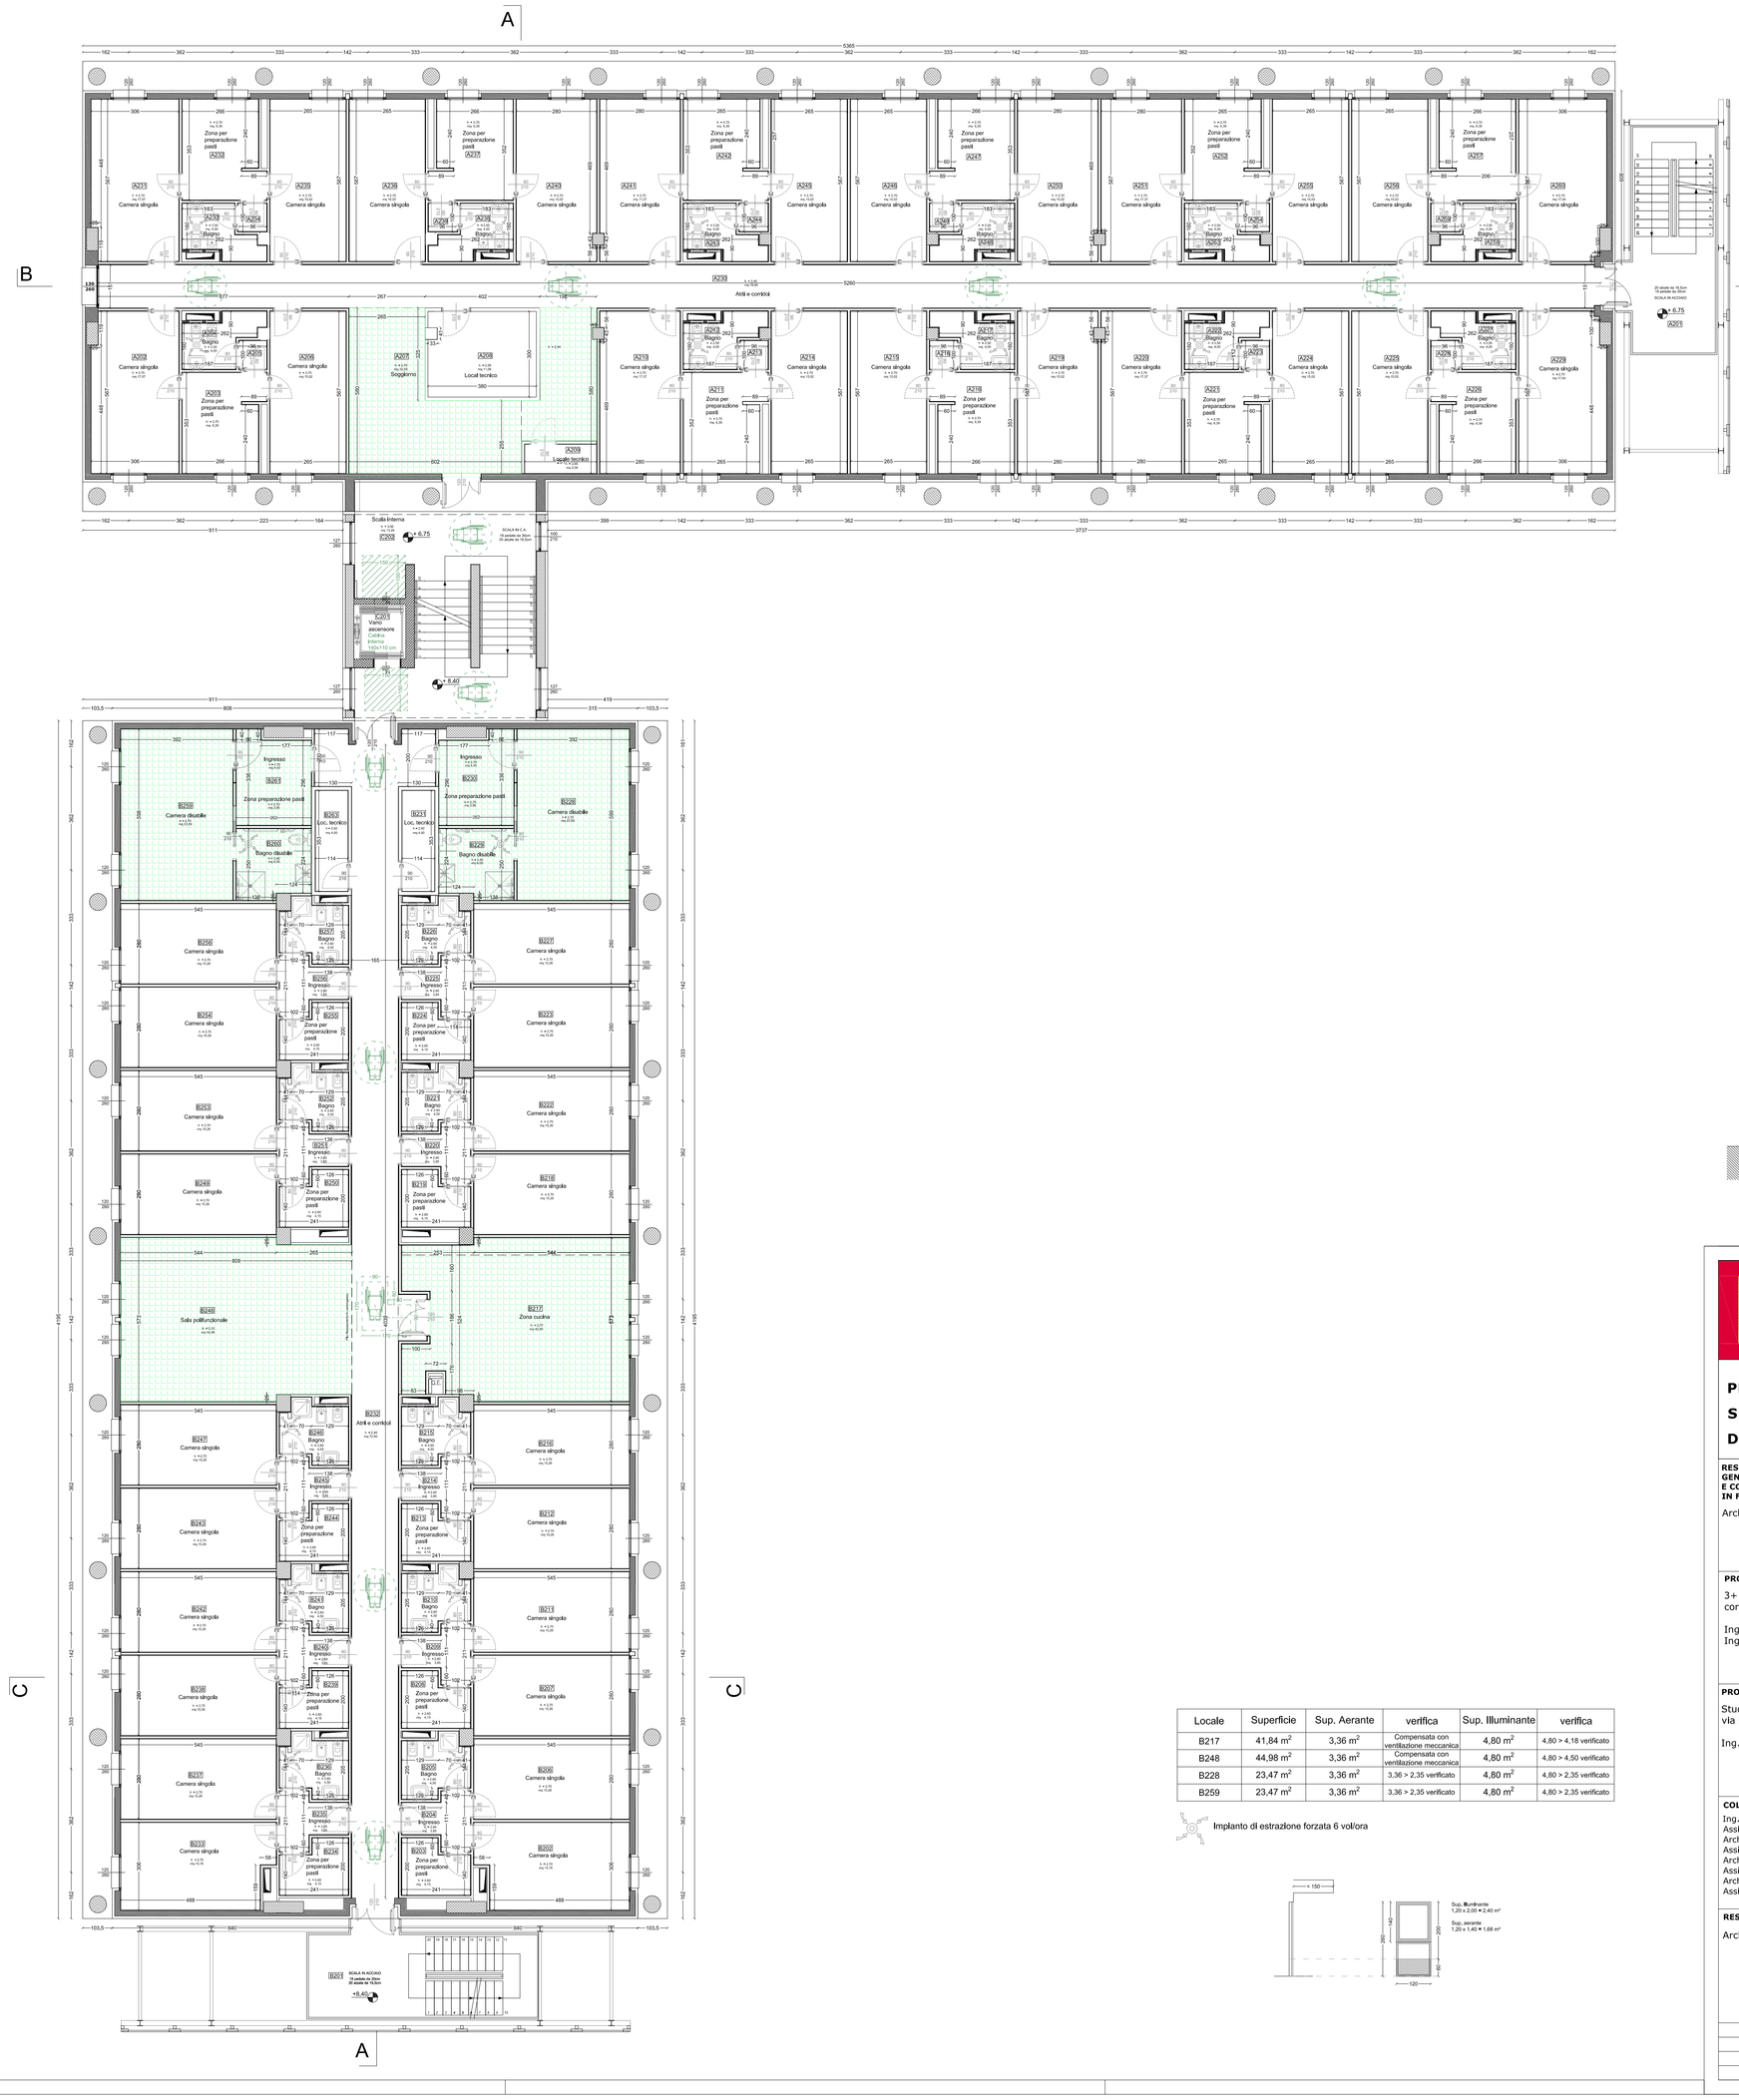

LEGENDA ACCESSIBILITA'

Rotazione completa 360°

Svolta di 90°

Spazio libero antistante cabina ascensore

Locale accessibile

CORPO B

- p.copertura	quota +15,00 mt	TAV.09	
- p.terzo	quota +11,70 mt	TAV.08	
- p.secondo	quota +8,40 mt	TAV.07	
- p.primo	quota +5,10 mt	TAV.06	
- p.rialzato	quota +1,80 mt	TAV.05	
- p.interrato	quota -1,50 mt	TAV.04	

CORPO A

- p.copertura	quota +13,35 mt	TAV.09
- p.terzo	quota +10,05 mt	TAV.08
- p.secondo	quota +6,75 mt	TAV.07
- p.primo	quota +3,45 mt	TAV.06
- p.terra	quota +0,15 mt	TAV.05

Locale	Superficie	Sup. Aerante	verifica	Sup. Illuminante	verifica
B217	41,84 m²	3,36 m²	Compensata con ventilazione meccanica	4,80 m²	4,80 > 4,18 verificato
B248	44,98 m²	3,36 m²	Compensata con ventilazione meccanica	4,80 m²	4,80 > 4,50 verificato
B228	23,47 m²	3,36 m²	3,36 > 2,35 verificato	4,80 m²	4,80 > 2,35 verificato
B259	23,47 m²	3,36 m²	3,36 > 2,35 verificato	4,80 m²	4,80 > 2,35 verificato

Impianto di estrazione forzata 6 vol/ora

UNIVERSITA' DEGLI STUDI DI MILANO BICOCCA
Piazza dell'Ateneo Nuovo n.1 20126 MILANO
AREA INFRASTRUTTURE E APPROVVIGIONAMENTI
Viale dell'Innovazione n.10 20126 MILANO
tel. 02 6448 5363 - fax 02 6448 5305
inap@unimib.it

PROGETTO ESECUTIVO PER IL COMPLETAMENTO DELL'EDIFICIO U42 SITO NEL COMUNE DI MILANO IN VIA COMASINA 42 DA DESTINARSI A RESIDENZA UNIVERSITARIA

RESPONSABILE INTEGRAZIONE DISCIPLINARE GENERALE PROGETTO DI COMPLETAMENTO E COORDINATORE DELLA SICUREZZA IN FASE DI PROGETTAZIONE:
Arch. Annamaria FERRETTI

PROGETTO STRUTTURE:
3+ PROGETTI s.r.l.
corso Bolzano 2, Torino

Ing. Antonio PRESICCE
Ing. Diego IERARDI

PROGETTO IMPIANTI:
Studio De Vito s.r.l.
via Cairoli 13 Poggio Mirteto (RI)

Ing. Flavio DE VITO

COLLABORATORI PROGETTAZIONE
Ing. Barbara CAVALLARI
Assistente prog. architettonica e implantistica
Arch. Fabrice MACCHIONE
Assistente prog. architettonica
Arch. Laura VERGANI
Assistente prog. architettonica e opere esterne
Arch. Sara SAVASTANO
Assistente prog. antincendio

RESPONSABILE DEL PROCEDIMENTO:
Arch. Federica CARLINI

UNIVERSITA' DEGLI STUDI DI MILANO - BICOCCA
Il Rettore
(Giovanna IANNANTUONI)

AREA INFRASTRUTTURE E APPROVVIGIONAMENTI
Il Dirigente

ELABORATO:
PIANTA P. SECONDO "corpi A e B" -PROGETTO-

EDIFICIO:
U42

LIVELLO PROGETTUALE:
ESECUTIVO

TAVOLA:
U42_COMPL_PROG_ARCH_07

SCALA:
1:100

DATA:
OTTOBRE 2019

DATA:	REDATTO:	VERIFICATO:	CONTROLLATO:	Ed.	AGGIORNAMENTI:
				3	
				2	
				1	