UNIVERSITA' DEGLI STUDI DI MILANO BICOCCA
Piazza dell'Ateneo Nuovo n.1 20126 MILANO
AREA INFRASTRUTTURE E APPROVVIGIONAMENTI
Viale dell'Innovazione n. 10 20126 Milano
tel. 02 6448 5383 - fax 02 6448 5382
ingegneria@unimib.it

PROGETTO ESECUTIVO PER IL COMPLETAMENTO DELL'EDIFICIO U42 SITO NEL COMUNE DI MILANO IN VIA COMASINA 42 DA DESTINARSI A RESIDENZA UNIVERSITARIA

RESPONSABILE INTEGRAZIONE DISCIPLINARE GENERALE PROGETTO DI COMPLETAMENTO E COORDINATORE DELLA SICUREZZA IN FASE DI PROGETTAZIONE:
Arch. Annamarta FERRETTI

PROGETTO STRUTTURE:
3+ PROGETTI s.r.l.
corso Bolzano 2, Torino

Ing. Antonio PRESICCE
Ing. Diego IERARDI

PROGETTO IMPIANTI:
Studio De Vito s.r.l.
via Calroli 13 Poggio Mirteto (RI)

Ing. Flavio DE VITO

COLLABORATORI PROGETTAZIONE
Ing. Barbara CAVALLARI
Assistente prog. architettonica e implantistica
Arch. Fabrice RIACCHIONE
Assistente prog. architettonica
Arch. Laura VERGANI
Assistente prog. architettonica e opere esterne
Arch. Sara SAVASTANO
Assistente prog. antincendio

RESPONSABILE DEL PROCEDIMENTO:
Arch. Federica CARLINI

UNIVERSITA' DEGLI STUDI DI MILANO - BICOCCA
Il Rettore
(Giovanna IANNANTUONI)

AREA INFRASTRUTTURE E APPROVVIGIONAMENTI
Il Dirigente

ELABORATO:
IMP. ELETTRICI E SPECIALI
SCHEMA VERTICALE IMP. ELETT. CORPO A - B

EDIFICIO:
U42

LIVELLO PROGETTUALE:
ESECUTIVO

TAVOLA:
IE_13

SCALA:
=1=

DATA:
OTTOBRE 2019

	DATA:	REDATTO:	VERIFICATO:	CONTROLLATO:	Rif.	AGGIORNAMENTO:
3						
2						
1						

PLANIMETRIA GENERALE - CORPO A - B
EDIFICIO U42 - VIA COMASINA 42 (MI)

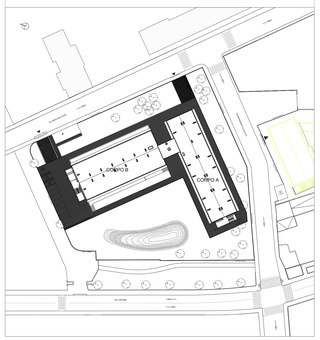

TARGHETTA DEI DUE TRAFO CON CARATTERISTICHE

Shema Verticale impianto elettrico corpo A e B

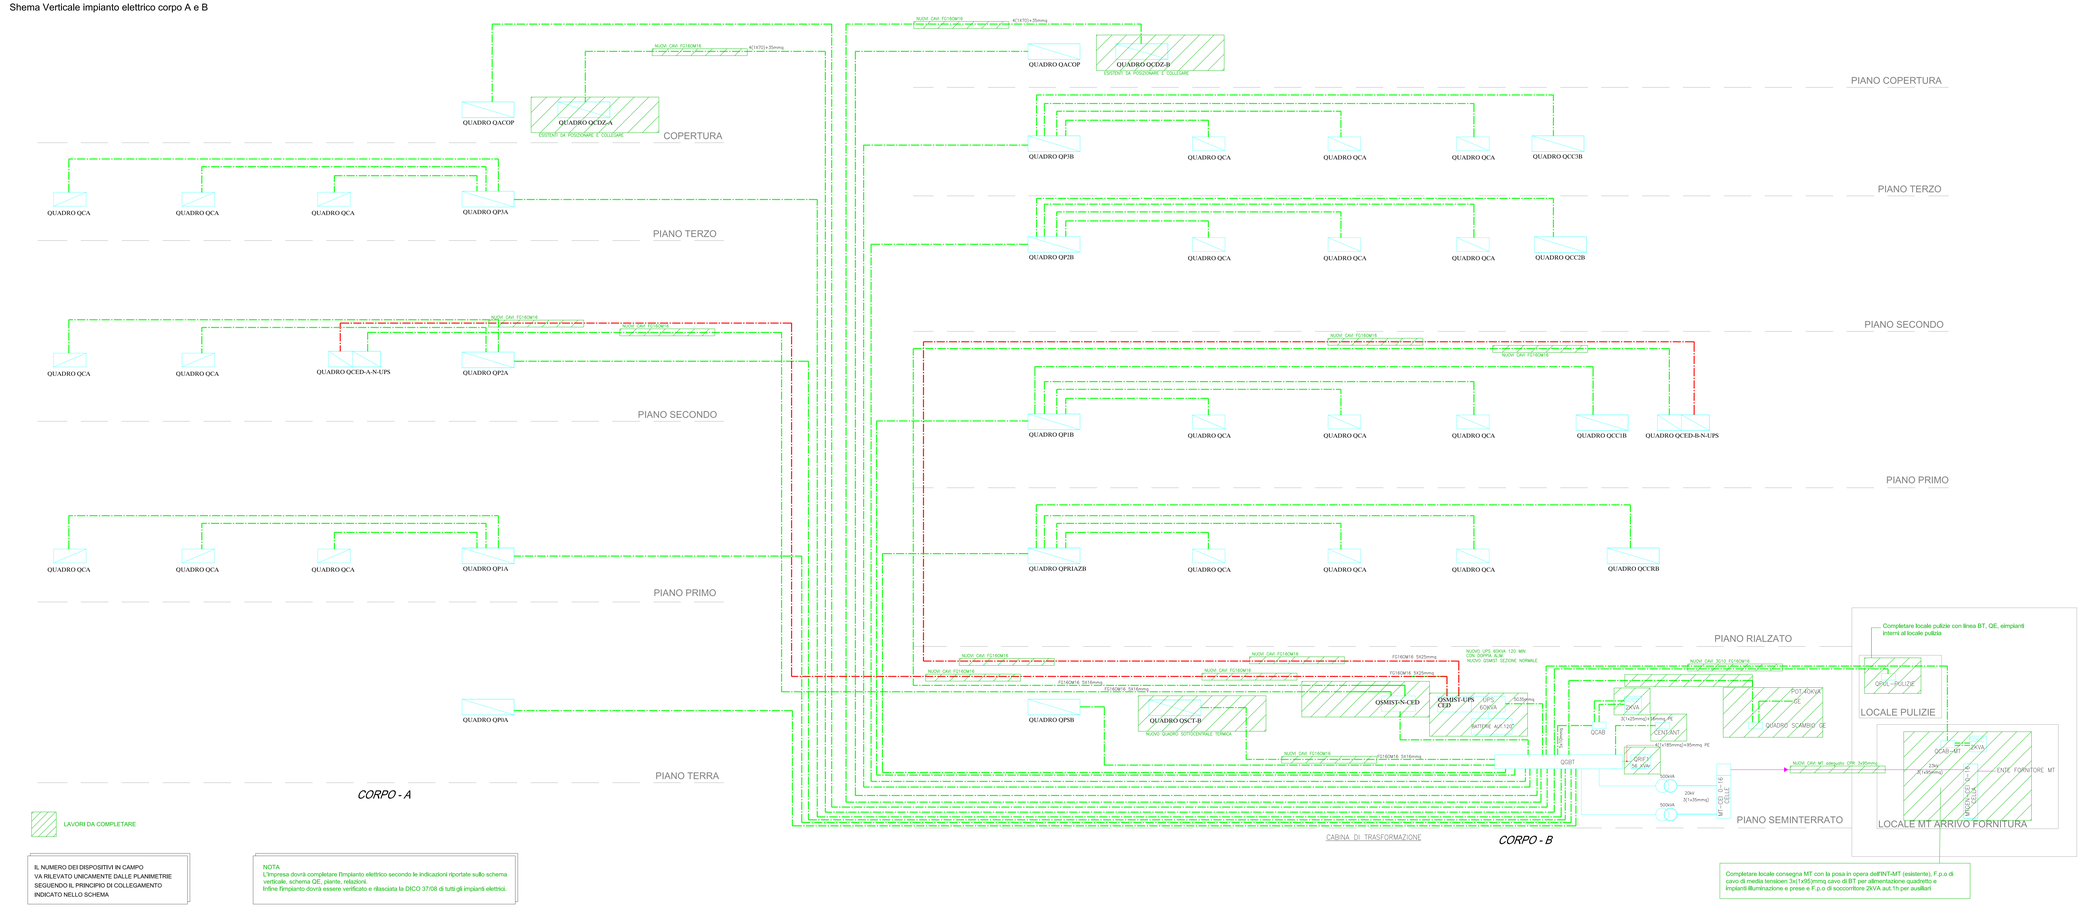

IL NUMERO DEI DISPOSITIVI IN CAMPO
VA RILEVATO UNICAMENTE DALLE PLANIMETRIE
SEGUENDO IL PRINCIPIO DI COLLEGAMENTO
INDICATO NELLO SCHEMA

NOTA
L'impresa dovrà completare l'impianto elettrico secondo le indicazioni riportate sullo schema verticale, schema QE, plante, relazioni.
Infine l'impianto dovrà essere verificato e rilasciata la DICO 37/08 di tutti gli impianti elettrici.