

Piano terra

CWP1.1 Sorgente di neutroni e schermature

- 1.1.1 Sorgente di neutroni
- 1.1.2 Schermatura da 500 mattoni 20x10x5 cm di PE Borato

CWP1.2 Strumentazione monitoraggio

- 1.2.1 Sistema di controllo del monitoraggio radiologico con PC server e client
- 1.2.2 Stazione di misura Gamma (GM, Rat.Digi., Colonna ALU) Int. Bunker, Est. Bunker e Radiochimica
- 1.2.3 Stazione mobile di monitoraggio ambientale gamma e neutroni
- 1.2.4 Stazione di misura portatile per neutroni (rem counter e rateometro digitale)
- 1.2.5 Sistema misura attivazione aria al camino con schermatura in Pb
- 1.2.6 Sistema misura attivazione aria interno bunker senza schermatura in Pb
- 1.2.7 Rateometro portatile per misura rateo di dose alta e media sensibilità con sonde intercambiabili
- 1.2.8 Dosimetro personali elettronici x-gamma
- 1.2.9 Dosimetro elettronico da polso
- 1.2.10 Dosimetro elettronico personale gamma neutroni
- 1.2.11 Monitore contaminazione superficiale portatili
- 1.2.12 Monitore contaminazione personale mani/piedi
- 1.2.13 Sistema di misura alfa-beta totale
- 1.2.14 Stazione meteo (p, T, Umidità, vento, precipitazioni)
- 1.2.15 Sistema di campionamento particolato ad alto volume con 200 filtri di ricambio e misura radioiodio
- 1.2.17 Kit sorgenti di calibrazione alfa, beta, gamma.

CWP1.3 Strumentazione di misura per rilascio campioni


- 1.3.1 Catena Spettrometria gamma
- 1.3.2 Catena Spettrometria alfa
- 1.3.3 Catena spettrometria beta

CWP 1.4 Canale Rabbit

- 1.4.1 Canale pneumatico e SW di controllo
- 1.4.2 Sistema di rivelazione al germanio

CWP1.5 Arredi laboratorio radiochimica e depositi

- 1.5.1 Cappa Radiochimica Manipolazioni Medie attività
- 1.5.2 Cappa Radiochimica Manipolazioni Basse attività
- 1.5.3 Cassaforte sorgenti
- 1.5.4 Lavaocchi
- 1.5.5 Bidone portarifiuti
- 1.5.6 Banco con ante e cassetteria con Pb
- 1.5.7 Banco con ante e cassetteria senza Pb
- 1.5.8 Banco con ante e cassetteria e lavabo con cisterna di raccolta
- 1.5.9 Docce Pass-through
- 1.5.10 Sistema trasporto sorgenti in Pb/W
- 1.5.11 Armadio schermato

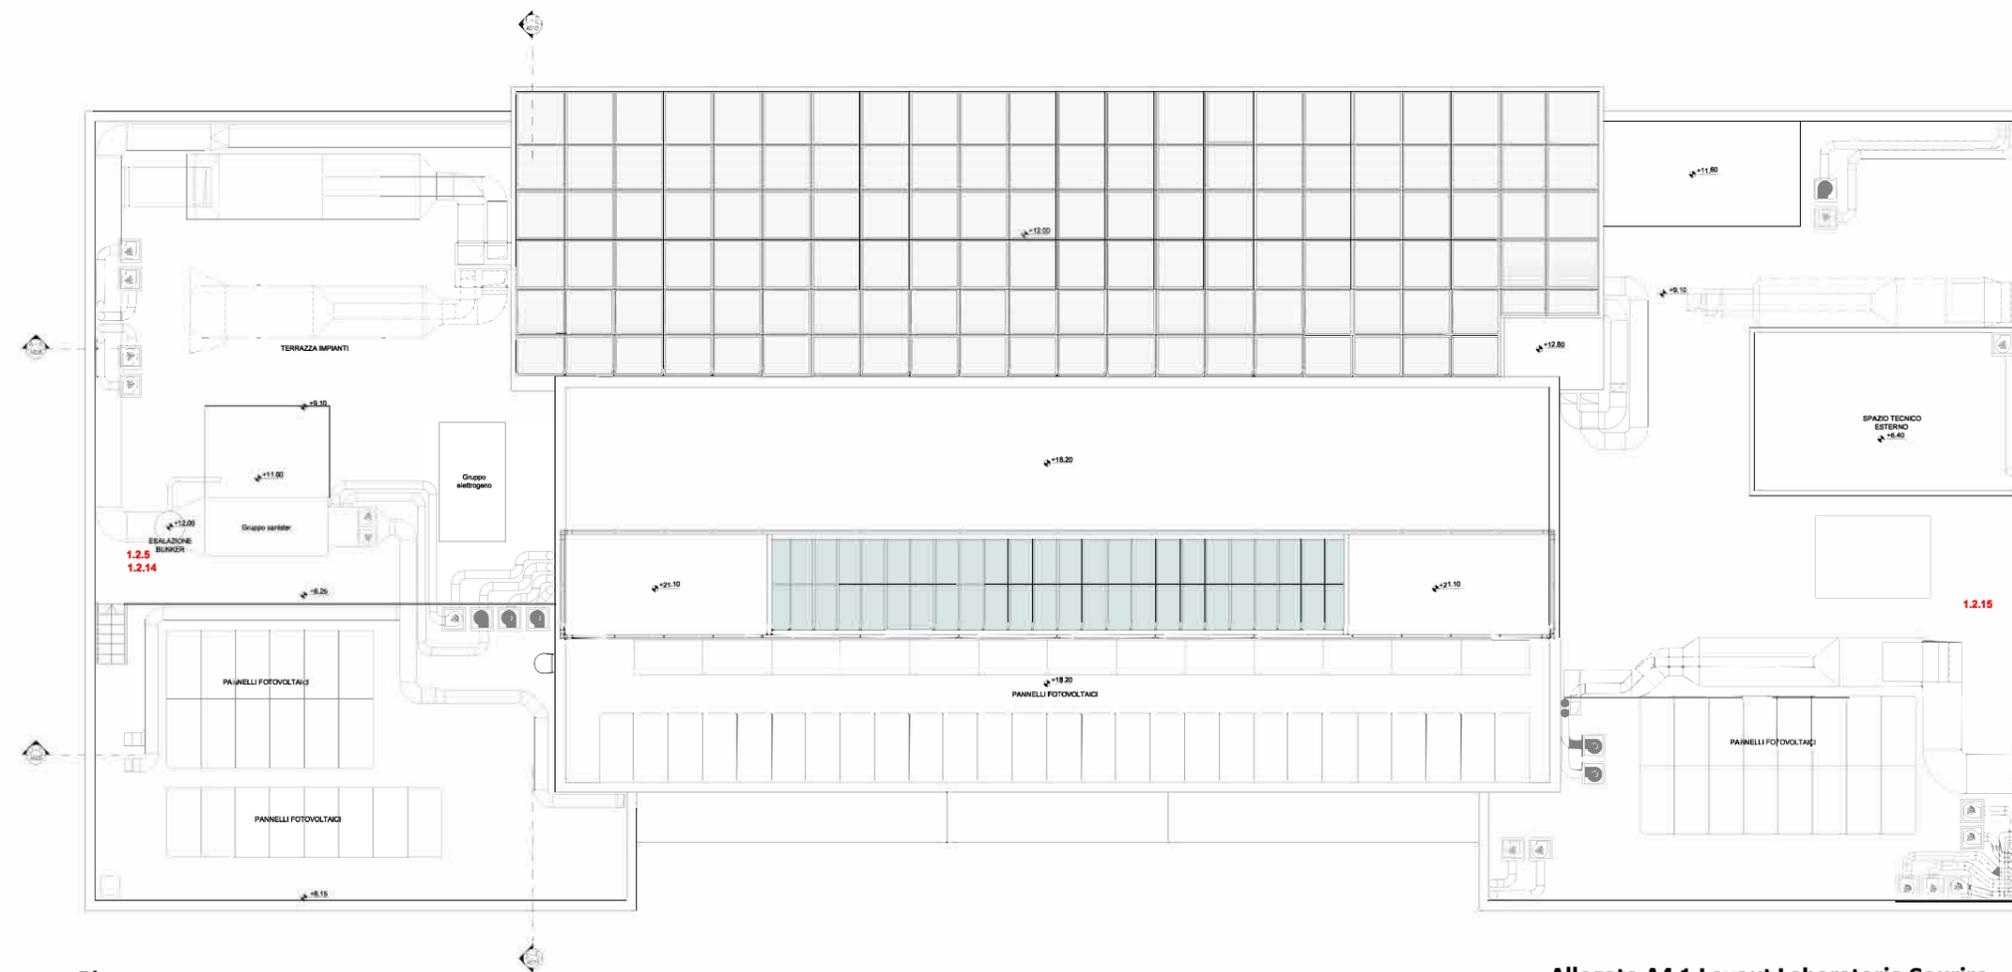

Piano copertura