


PROGETTO STRUTTURE: 3+ PROGETTI S.r.l. corso Bolzano 2, Torino		AREA INFRASTRUTTURE E APPROVVIGIONAMENTI
Ing. Antonio PRESICCE Ing. Diego IERARDI		Il Dirigente (Massimiliano DI BITETTO)


PROGETTO IMPIANTI: Studio De Vito s.r.l. via Cairoli 13 Poggio Mirteto (RI)		IMPIANTO IDRICO-SANITARIO PIANO TERZO CORPO B
Ing. Flavio DE VITO		EDIFICIO: U4B

COLLABORATORI PROGETTAZIONE Ing. Barbara CAVALLARI Assistente prog. architettonica e impiantistica Arch. Fabrice MACCHIONE Assistente prog. architettonica Arch. Laura VERGANI Assistente prog. architettonica e opere esterne Arch. Sara SAVASTANO Assistente prog. antinquinamento	PROGETTO Progetto di un complesso residenziale a 12 alloggi, con servizi di parcheggio, verde e spazi comuni, in un'area di 1.200 mq. L'edificio è composto da un corpo principale a 3 piani e da un corpo annesso a 2 piani.	LIVELLO PROGETTUALE: ESECUTIVO AVV. 12 IS. 12 TA. 12 TA. 12
---	---	--


Arch. Federica CARLINI

				1:50
				DATA: OTTOBRE 2019
				3
				2
				1
DATA:	REDATTO:	VERIFICATO:	CONTROLLATO:	Ed. AGGIORNAMENTI:


ORTOFOTO DELL'AREA DI INTERVENTO
VIA COMASINA 42 (MI)

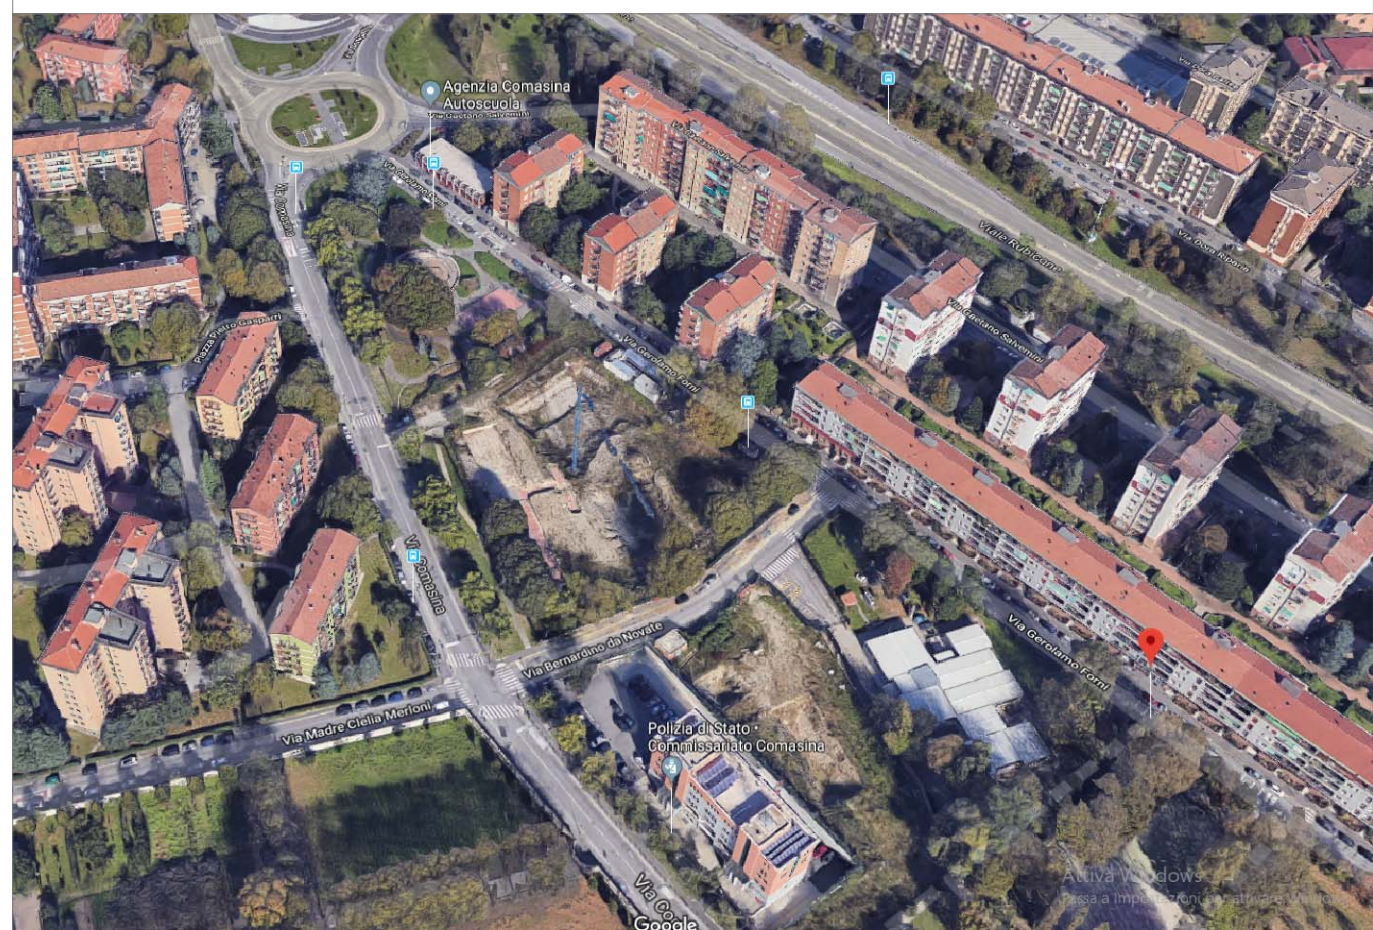


 


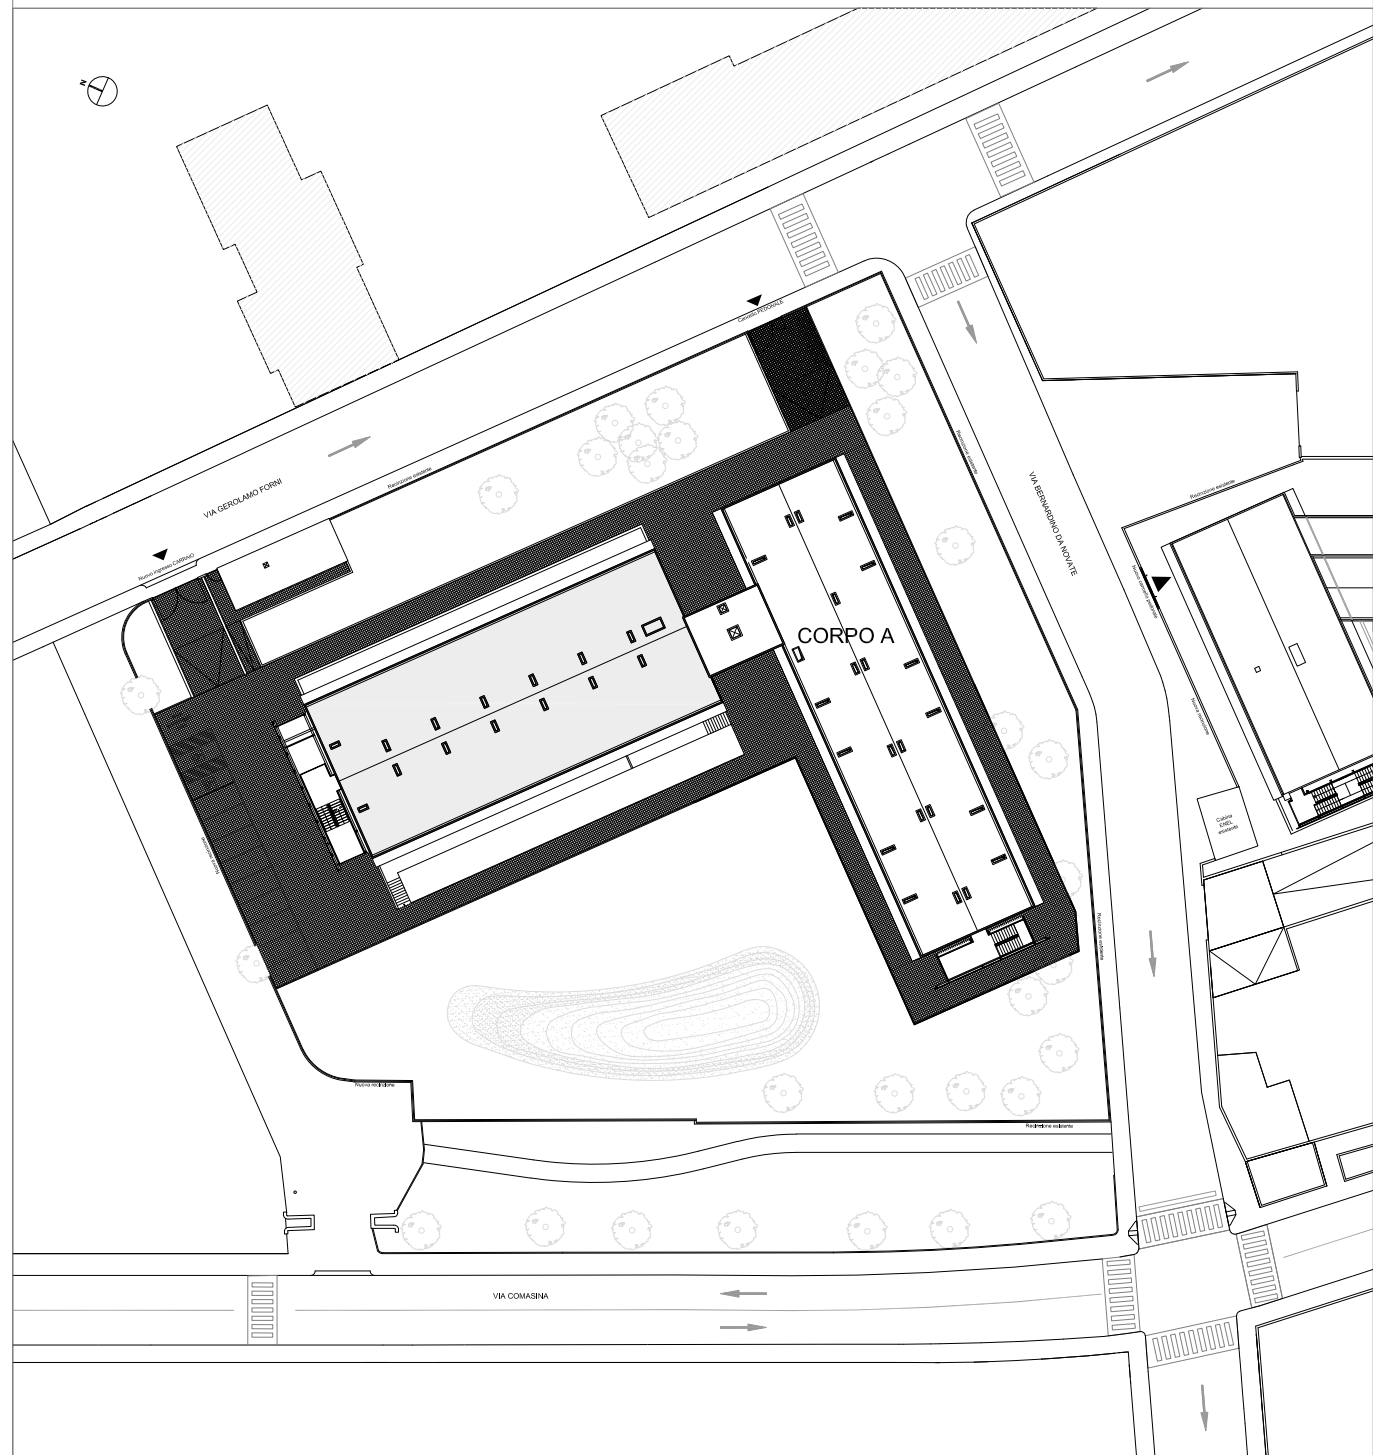

 
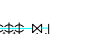




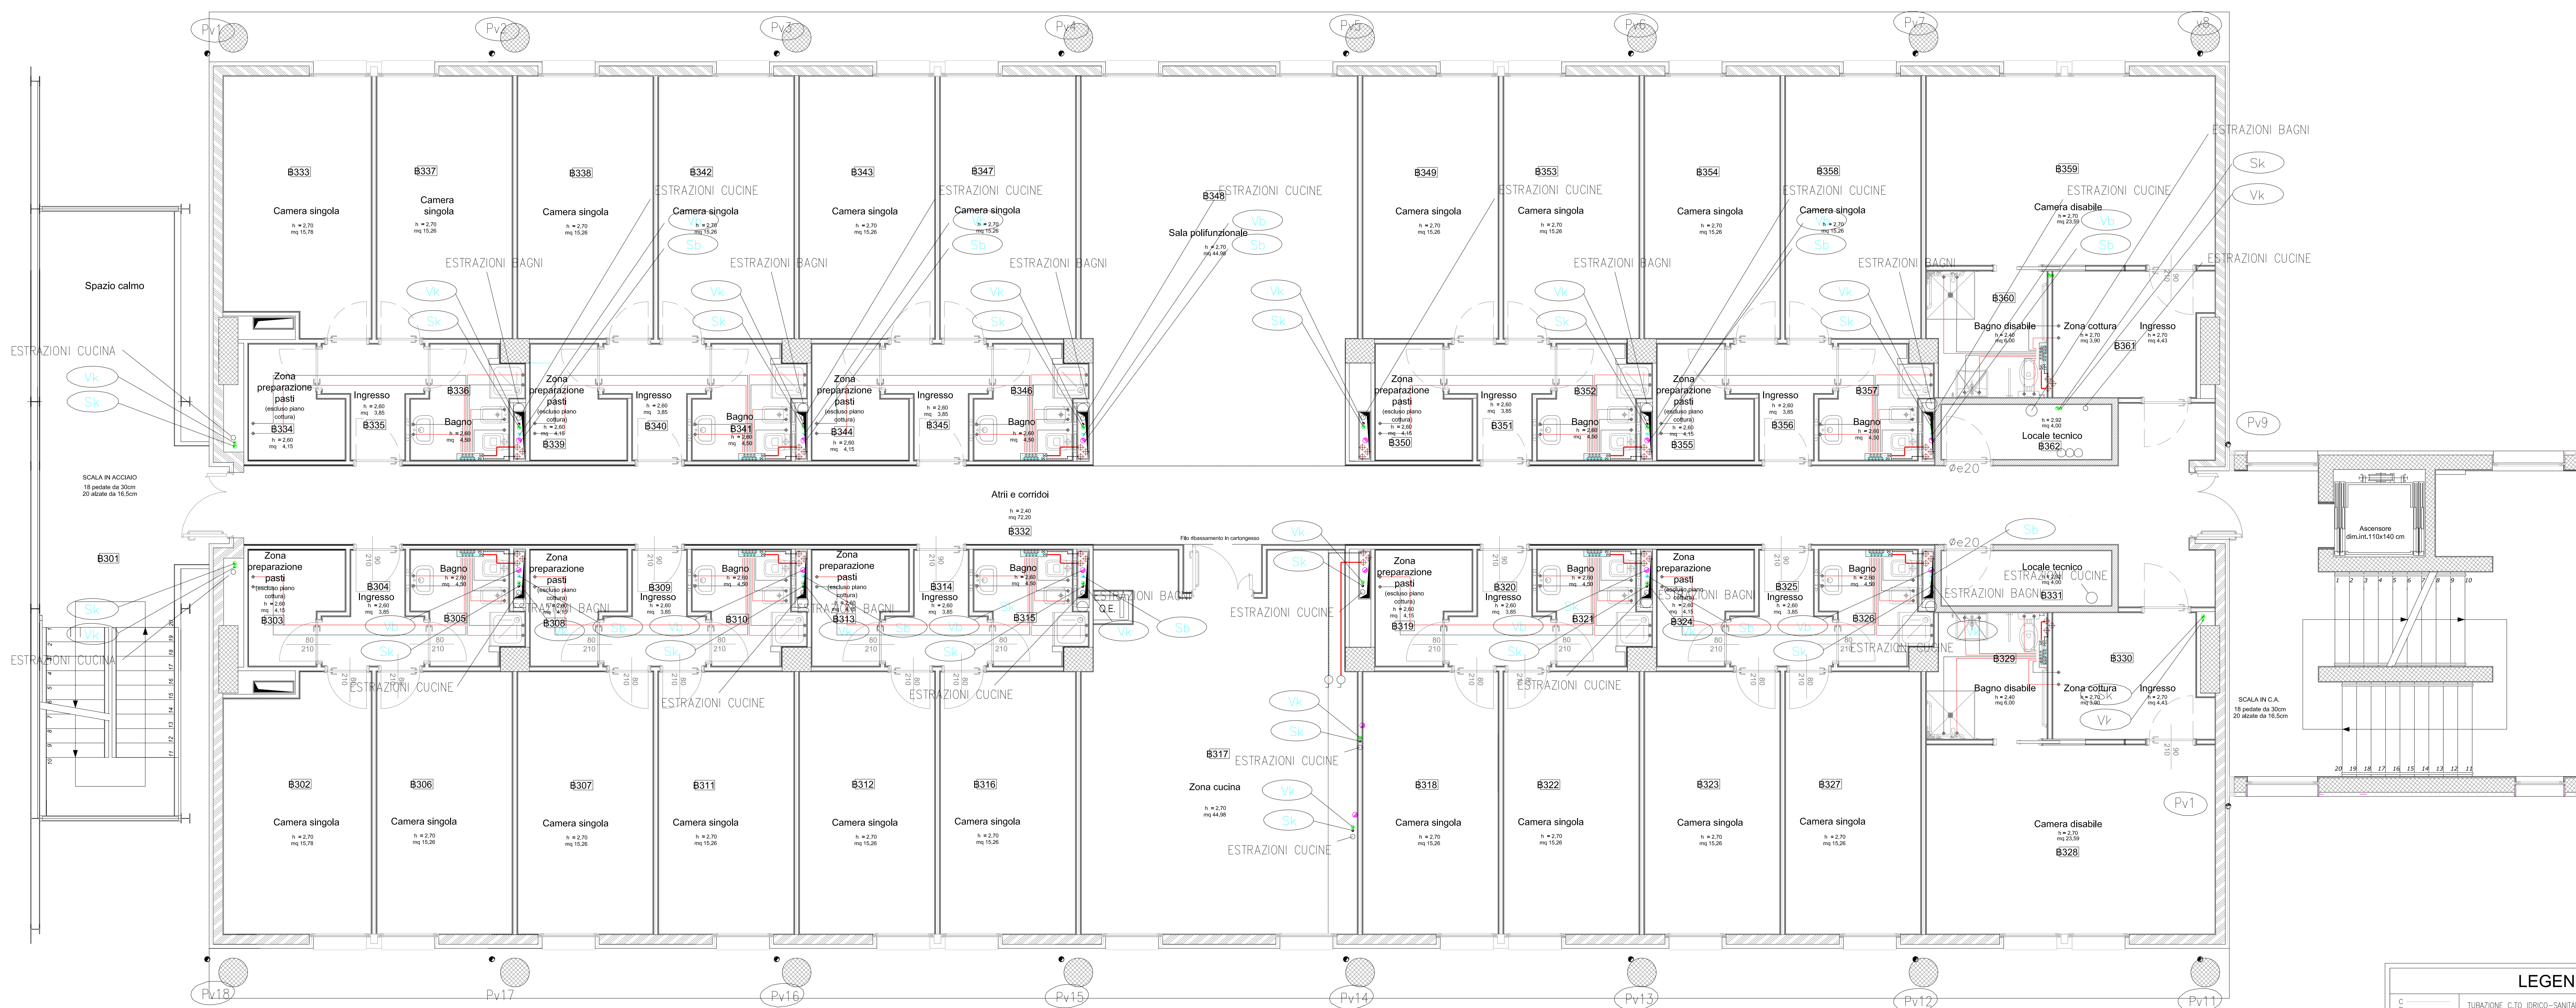


PLANIMETRIA GENERALE - CORPO B
EDIFICIO U42 - VIA COMASINA 42 (MI)

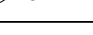

NOTA: L'impresa dovrà provvedere alla verifica funzionale e distributiva dell'intera rete fognaria (acque nere e acque cucina), mediante Verifica delle pendenze e ripristino delle uscite su marciapiede per il collegamento all'esistente e nuova rete fognaria. Verifica dell'impianto idrico sanitario AF AC ricircolo con prova di tenuta, verifica dei rivestimenti. Verifica di tutti i sanitari, cassette e rubinetteria con prova di funzionamento ed eventuale ripristino della funzionalità con lubrificazione e pulizia



CORPO A

LEGENDA	
	TUBAGIONE C.T.O. IRICO-SANTARI IN MULTISTRATO OD ACCIAIO ZINCATO COESENTATO (FREDDA-RICICLO-CALDA)
	TUBAGIONE / COLONNINA DI SCARICO BAGNI
	COLONNINA DI SCARICO ACQUA PIOVANA IN PVC - DIAM. 110
	TUBAGIONE / COLONNINA DI SCARICO CUCINE
	TUBAGIONE / COLONNINA DI VENTILAZIONE BAGNI
	TUBAGIONE / COLONNINA DI VENTILAZIONE CUCINE
	POZZETTI LINEE DI SCARICO BAGNI E CUCINE
	CADUTA RACCOLTA ACQUE METEORICHE
	TUBAGIONE DI RACCOLTA ACQUE METEORICHE
	CASSETTA DISTRIBUZIONE ACQUA CALDA E FREDDA SANITARIA
	RUBINETTO DI INTERCETTAZIONE A CAFFUCCIO CROMATO
	TUBAZIONI MONTANTI
	TUBAGIONE ACQUA CALDA SANITARIA
	TUBAGIONE ACQUA FREDDA SANITARIA
	TUBAGIONE RICICLO SANITARIO