


1 - PROSPETTO NORD

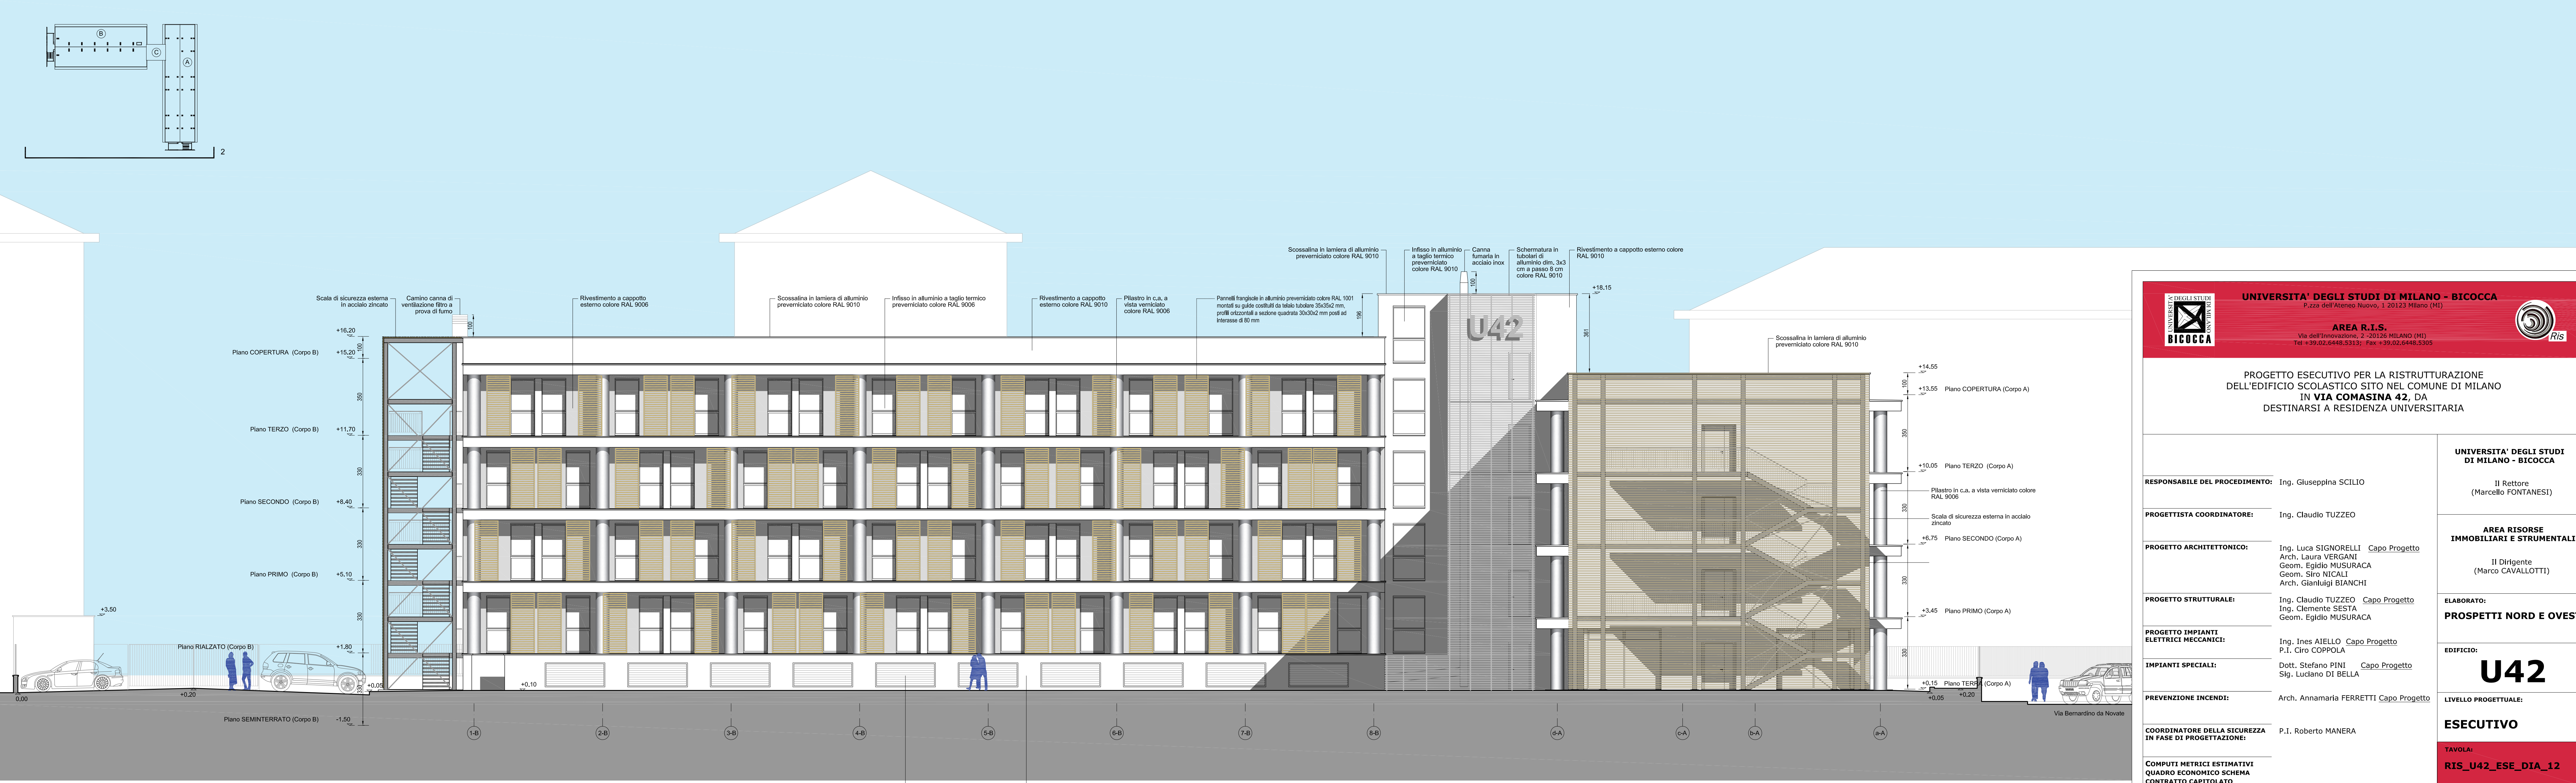

2 - PROSPETTO OVEST

UNIVERSITA' DEGLI STUDI DI MILANO - BICOCCA

AREA R.I.S.

Via dell'Innovazione, 2 - 20126 MILANO (MI)

Tel. +39.02.6448.5113 - Fax +39.02.6448.5305

UNIVERSITA' DEGLI STUDI DI MILANO - BICOCCA

AREA RISORSE IMMOBILIARI E STRUMENTALI

Il Dirigente (Marco CAVALLOTTI)

ELABORATO: PROSPETTI NORD E OVEST

EDIFICIO: U42

LIVELLO PROGETTUALE: ESECUTIVO

TAVOLA: RIS_U42_ESE_DIA_12

SCALA: 1:100

DATA: NOVEMBRE 2010

PROGETTO ESECUTIVO PER LA RISTRUTTURAZIONE DELL'EDIFICIO SCOLASTICO SITO NEL COMUNE DI MILANO IN VIA COMASINA 42, DA DESTINARSI A RESIDENZA UNIVERSITARIA

RESPONSABILE DEL PROCEDIMENTO: Ing. Giuseppina SCILIO

PROGETTISTA COORDINATORE: Ing. Claudio TUZZEO

PROGETTO ARCHITETTONICO: Ing. Luca S'GNORELLI Capo Progetto Arch. Laura VERGANI Geom. Egidio MUSURACA Geom. Siro NICALLI Arch. Gianluigi BIANCHI

PROGETTO STRUTTURALE: Ing. Claudio TUZZEO Capo Progetto Ing. Clemente SESTA Geom. Egidio MUSURACA

PROGETTO IMPIANTI ELETTRICI MECCANICI: Ing. Ines AJELLO Capo Progetto P.I. Ciro COPPOLA

IMPIANTI SPECIALI: Dott. Stefano PINI Capo Progetto Sig. Luciano DI BELLA

PREVENZIONE INCENDI: Arch. Annamaria FERRETTI Capo Progetto

COORDINATORE DELLA SICUREZZA IN FASE DI PROGETTAZIONE: P.I. Roberto MANERA

COMPUTI METRICI ESTIMATIVI QUADRO ECONOMICO SCHEMA CONTRATTO CAPITOLATO SPECIALE D'APPALTO E PIANO DI MANUTENZIONE: P.I. Danilo LA BARBERA Capo Progetto Rag. Massimo PECORELLI P.I. Carlo BALSANO Rag. Francesco TORREGROSSA

UNIVERSITA' DEGLI STUDI DI MILANO - BICOCCA

Il Rettore (Marcello FONTANESI)

Il Dirigente (Marco CAVALLOTTI)

3

2

1

DATA: REDATTO: VERIFICATO: CONTROLLATO: Ed. AGGIORNAMENTI:

NOTA:
QUOTA 0.00 DISEGNO = QUOTA +0.40
RISPETTO AL CAPOSPALDO DELLA
TAVOLA RIS_U42_ESE_IP_06