


**NOTA BENE:** PER LA DESCRIZIONE E LE QUANTITA' DEI LAVORI OCCORRENTI FARE RIFERIMENTO AL DOCUMENTO "MATRICE DEI COMPLETAMENTI"

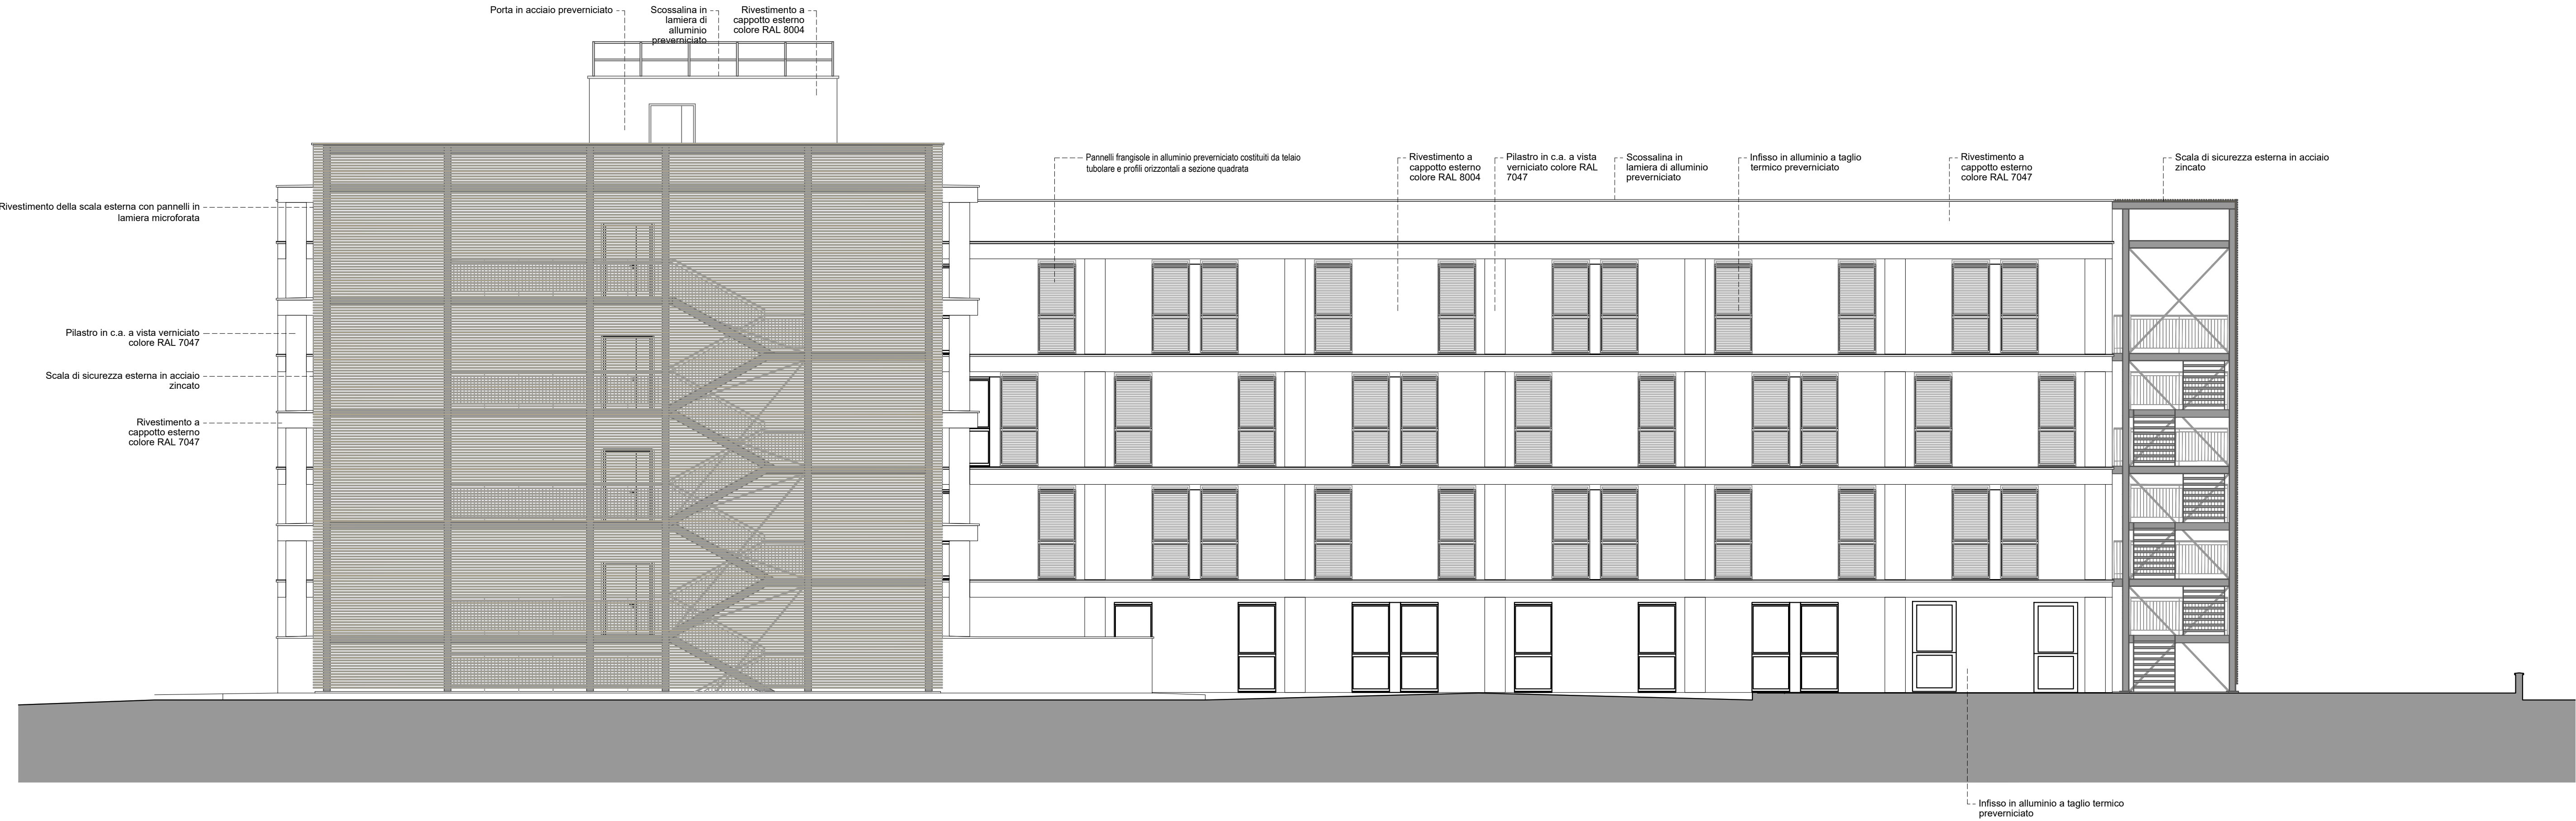

## PROGETTO ESECUTIVO PER IL COMPLETAMENTO DELL'EDIFICIO U42 SITO NEL COMUNE DI MILANO IN VIA COMASINA 42 DA DESTINARSI A RESIDENZA UNIVERSITARIA

**RESPONSABILE INTEGRAZIONE DISCIPLINARE  
GENERALE PROGETTO DI COMPLETAMENTO  
E COORDINATORE DELLA SICUREZZA  
IN FASE DI PROGETTAZIONE:**  
Arch. Annamaria FERRETTI

**PROGETTO STRUTTURE:**  
3+ PROGETTI s.r.l.  
corso Bolzano 2, Torino  
Ing. Antonio PRESTICCE  
Ing. Diego IERARDI

**PROGETTO IMPIANTI:**  
Studio De Vito s.r.l.  
via Cairoli 13 Poggio Mirteto (RI)  
Ing. Flavio DE VITO

**COLLABORATORI PROGETTAZIONE**  
Ing. Barbara CAVALLARI  
Assistente prog. architettonica e impiantistica  
Arch. Fabrice MACCHIONE  
Assistente prog. architettonica  
Arch. Laura VERGANI  
Assistente prog. architettonica e opere esterne  
Arch. Sara SAVASTANO  
Assistente prog. antincendio

**RESPONSABILE DEL PROCEDIMENTO:**  
Arch. Federica CARLINI

**UNIVERSITA' DEGLI STUDI DI MILANO BICOCCA**  
Piazza dell'Ateneo Nuovo n.1 20126 MILANO  
**AREA INFRASTRUTTURE E APPROVVIGIONAMENTI**  
Viale dell'Innovazione n.10 20126 MILANO  
tel. 02 6448 5383 - fax 02 6448 5305  
inap@unimib.it

				3
				2
20/12/19	3+	RSS		1
DATA:	REDATTO:	VERIFICATO:	CONTROLLATO:	Ed. AGGIORNAMENTI:

REVISIONE GENERALE