




C

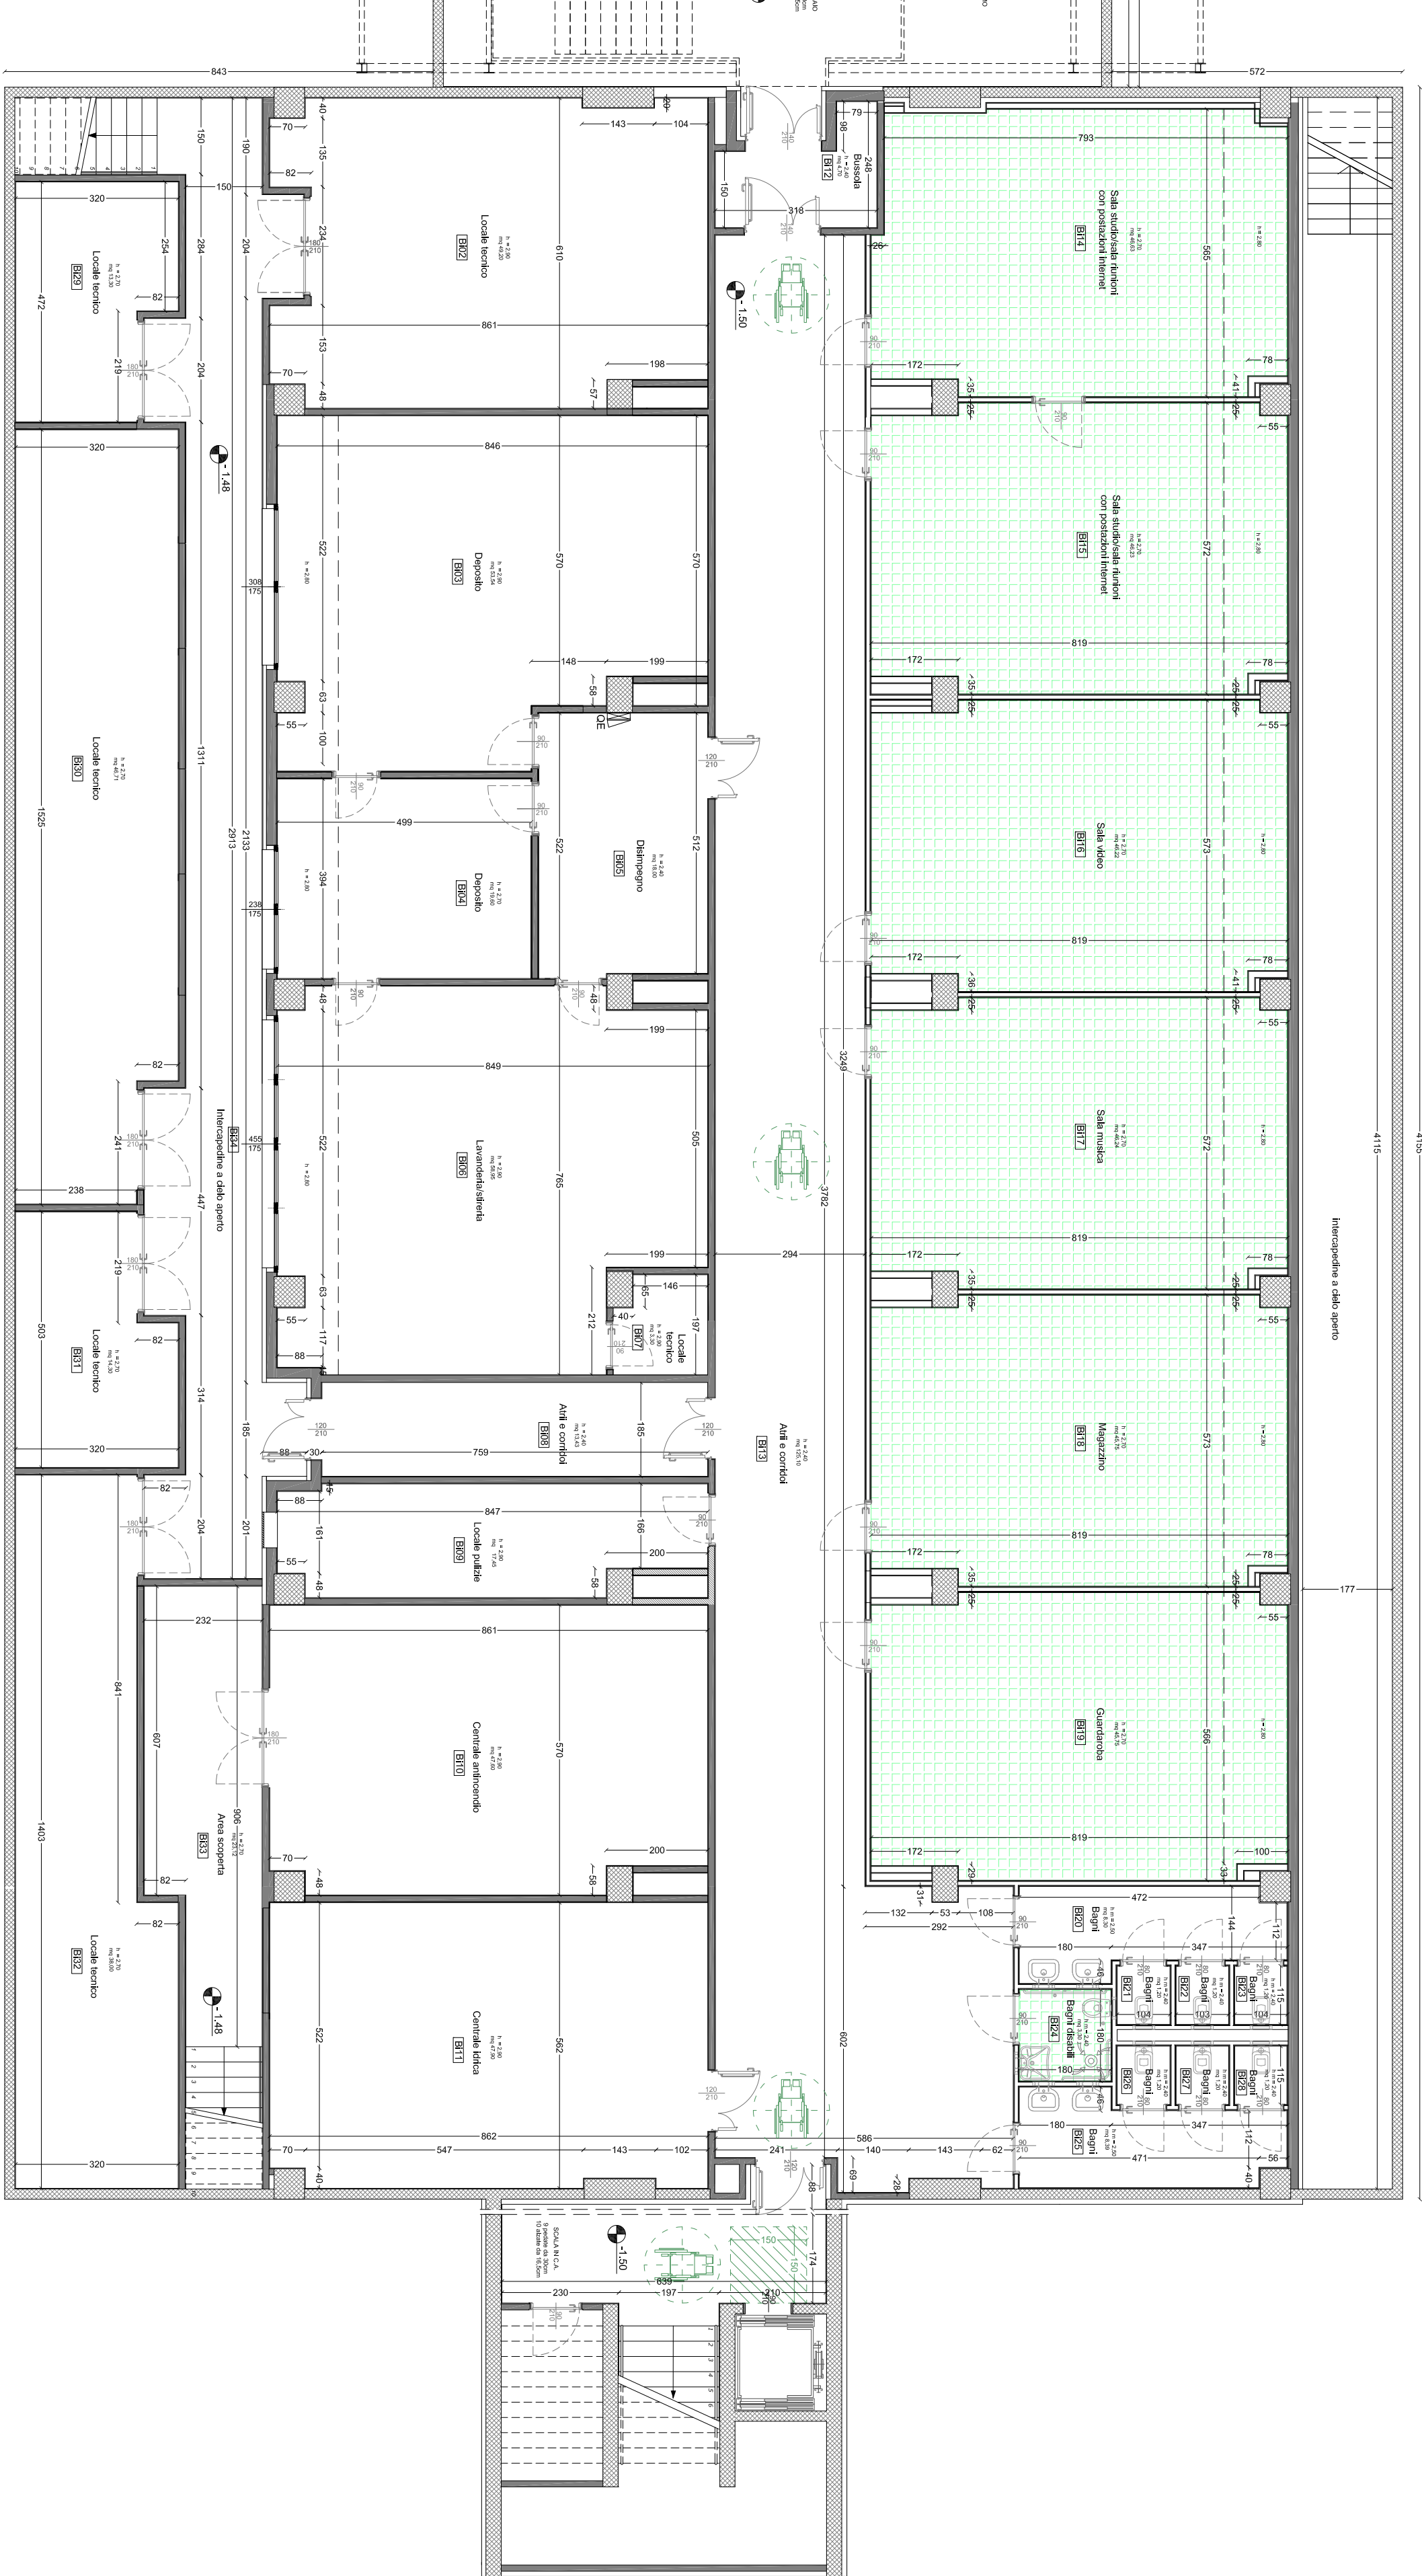


A

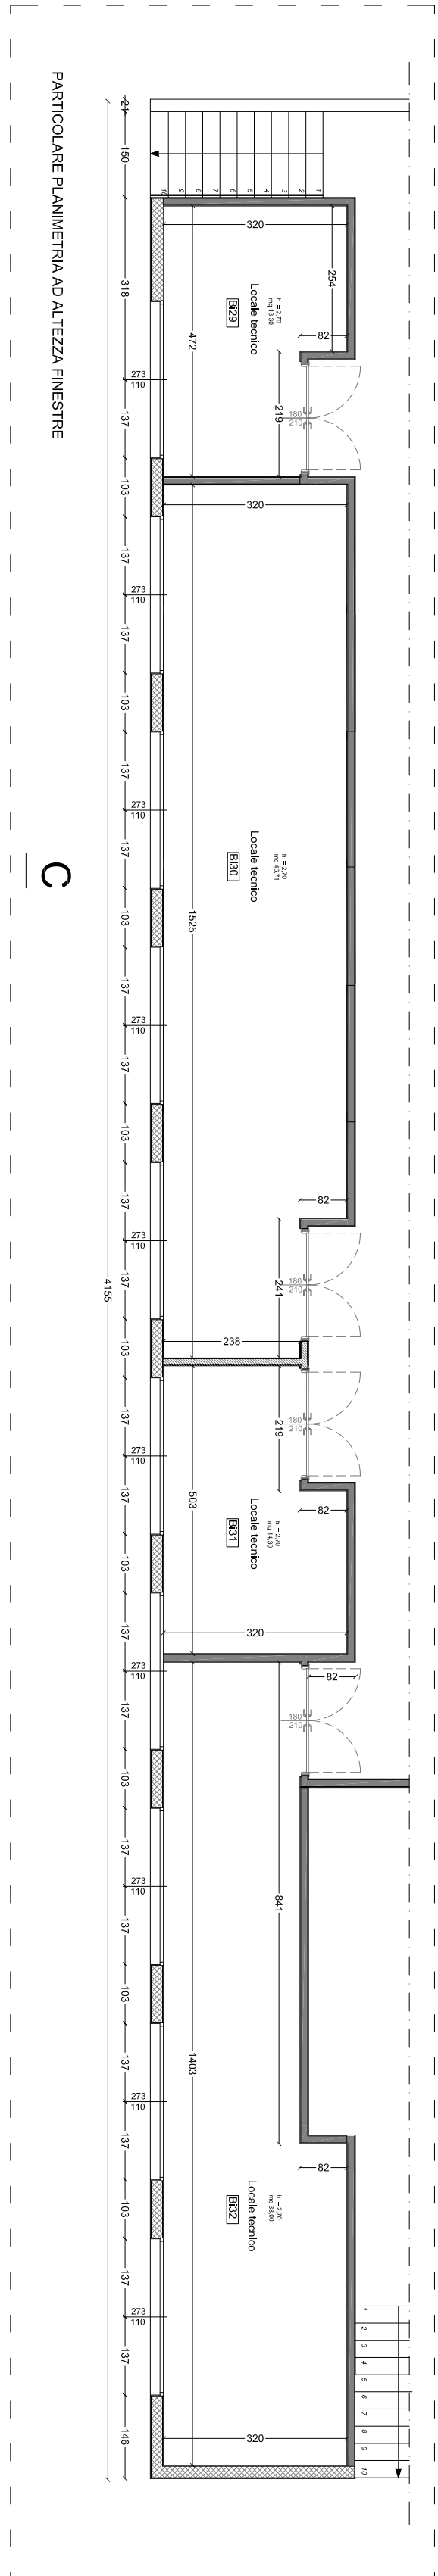

C

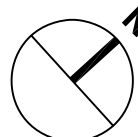

Locale	Superficie	Sup. Aerante	verifica	Sup. Illuminante	verifica
BH4	44,36 m²	6,06 m²	6,06 > 4,44 verificato	6,06 m²	6,06 > 4,44 verificato
BH5	45,38 m²	6,06 m²	6,06 > 4,54 verificato	6,06 m²	6,06 > 4,54 verificato
BH6	45,38 m²	6,06 m²	6,06 > 4,54 verificato	6,06 m²	6,06 > 4,54 verificato
BH7	45,38 m²	6,06 m²	6,06 > 4,54 verificato	6,06 m²	6,06 > 4,54 verificato
BH8	45,38 m²	6,06 m²	6,06 > 4,54 verificato	6,06 m²	6,06 > 4,54 verificato
BH9	45,38 m²	6,06 m²	6,06 > 4,54 verificato	6,06 m²	6,06 > 4,54 verificato
BH3	53,54 m²	5,39 m²	5,39 > 5,35 verificato	5,39 m²	5,39 > 5,35 verificato
BH4	19,80 m²	4,16 m²	4,16 > 1,98 verificato	4,16 m²	4,16 > 1,98 verificato
BH6	58,80 m²	7,96 m²	7,96 > 5,88 verificato	7,96 m²	7,96 > 5,88 verificato

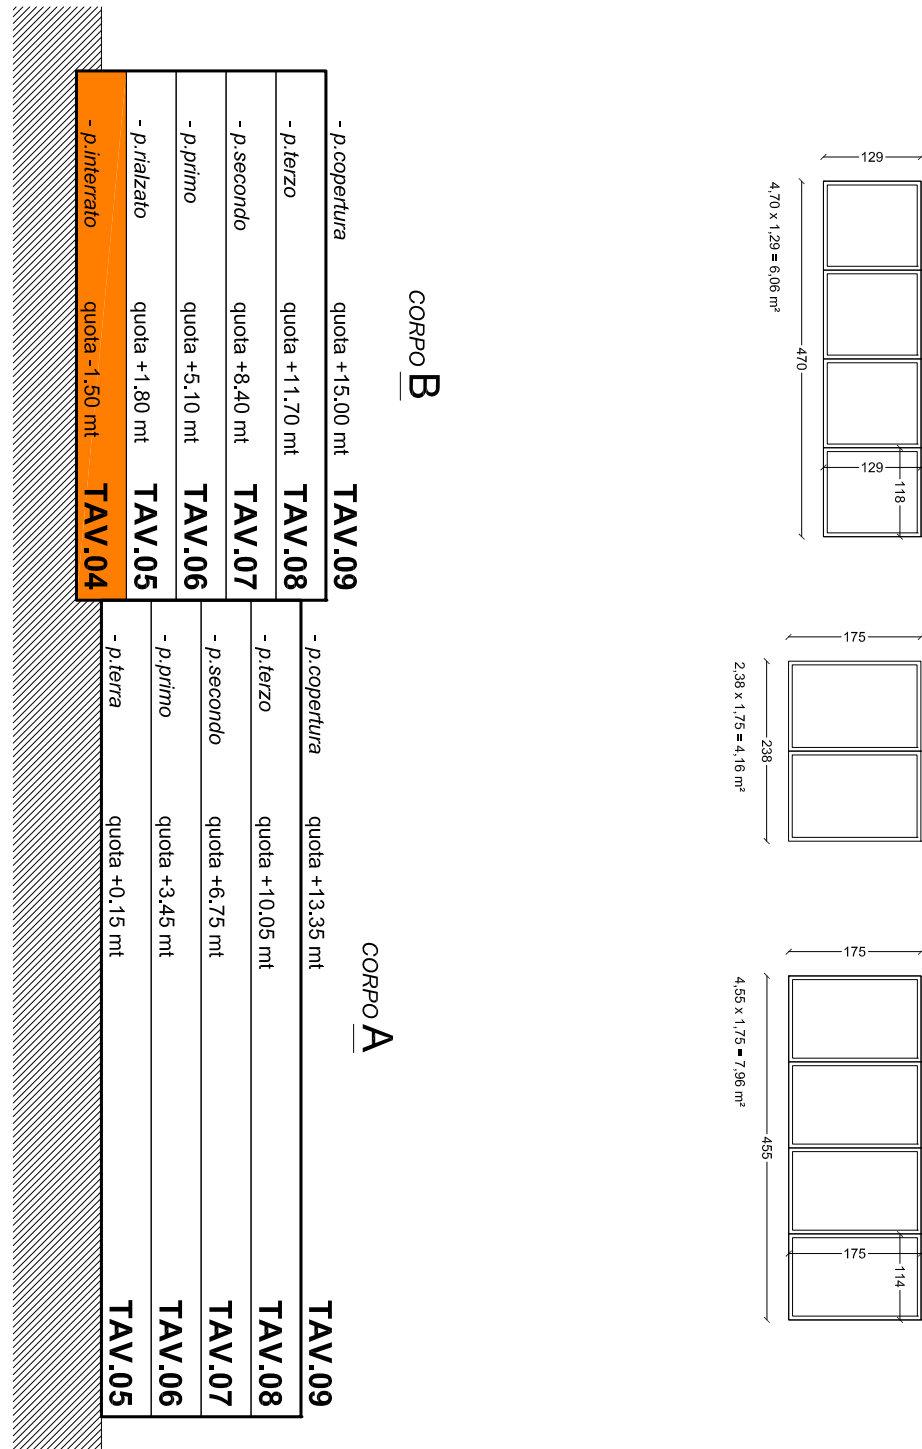

Corpo B

Corpo A

- p. copertura	quadra +15,00 mt	TAV.09	- p. copertura	quadra +13,35 mt	TAV.09
- p. terzo	quadra +11,70 mt	TAV.08	- p. terzo	quadra +10,05 mt	TAV.08
- p. secondo	quadra +8,40 mt	TAV.07	- p. secondo	quadra +6,75 mt	TAV.07
- p. primo	quadra +5,10 mt	TAV.06	- p. primo	quadra +3,45 mt	TAV.06

UNIVERSITÀ  
DEGLI STUDI  
DI MILANO  
BICOCCA

AREA INFRASTRUTTURE E APPROVVIGIONAMENTO

Rizzoli De Vito s.r.l.  
via Carli 13 Poggio Mirto (RI)  
0102026 MILANO  
tel. 02 6448 5393 - fax 02 6448 5305  
info@rizzolidevito.it

UNIVERSITÀ DEGLI STUDI  
DI MILANO - BICOCCA

Il Rettore  
(Giovanna IANNANTUONI)

PROGETTO ESECUTIVO PER IL COMPLETAMENTO DELL'EDIFICIO U42  
SITO NEL COMUNE DI MILANO IN VIA COMASINA 42  
DA DESTINARSI A RESIDENZA UNIVERSITARIA

RESPONSABILE INTEGRAZIONE DISCIPLINARE  
GENERALE PROGETTO DI COMPLETAMENTO  
IN FASE DI PROGETTAZIONE:  
Arch. Annamaria FERRETTI

PROGETTO STRUTTURE:  
3+ PROGETTI S.r.l.  
corso Bolzano 2, Torino  
Ing. Antonio PRESTICCE  
Ing. Diego IERARDI

PROGETTO IMPIANTI:  
Studio De Vito s.r.l.  
via Carli 13 Poggio Mirto (RI)  
Ing. Flavio DE VITO

COLLABORATORI PROGETTAZIONE  
Ing. Barbara CAVALLARI  
Arch. Barbara MacCortone e Impiantistica  
Assistente prop. architettonica  
Arch. Laura VERGANI  
Arch. Sara SAVASTRINO  
Assistente prop. impiantistica e opere esterne

RESPONSABILE DEL PROCEDIMENTO:  
Arch. Federica CARLINI

DATA:	OTTOBRE 2019
REVISIONE GENERALE	1
REVISIONE GENERALE	2
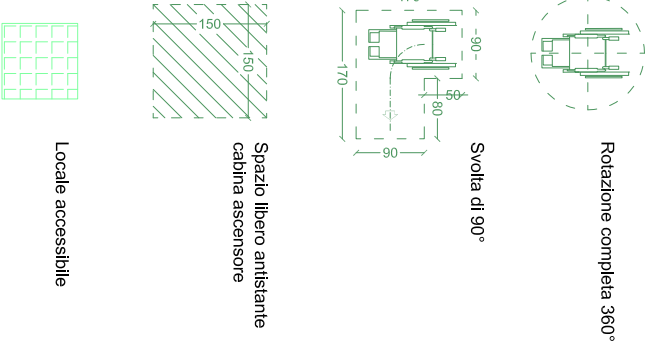


TAVOLA:  
U42\_COMPL\_PROG\_ARCH\_04