


CORPO B				CORPO A			
-p.copertura	quota +10.00 mt	TAV.13		-p.copertura	quota +10.35 mt	TAV.12	
-p.terzo	quota +11.70 mt	TAV.11		-p.terzo	quota +11.05 mt	TAV.10	
-p.secondo	quota +8.40 mt	TAV.09		-p.secondo	quota +8.75 mt	TAV.08	
-p.primo	quota +5.10 mt	TAV.07		-p.primo	quota +5.45 mt	TAV.06	
-p.interrato	quota +1.80 mt	TAV.05		-p.interrato	quota +1.50 mt	TAV.04	
-p.interrato	quota -1.50 mt	TAV.03					

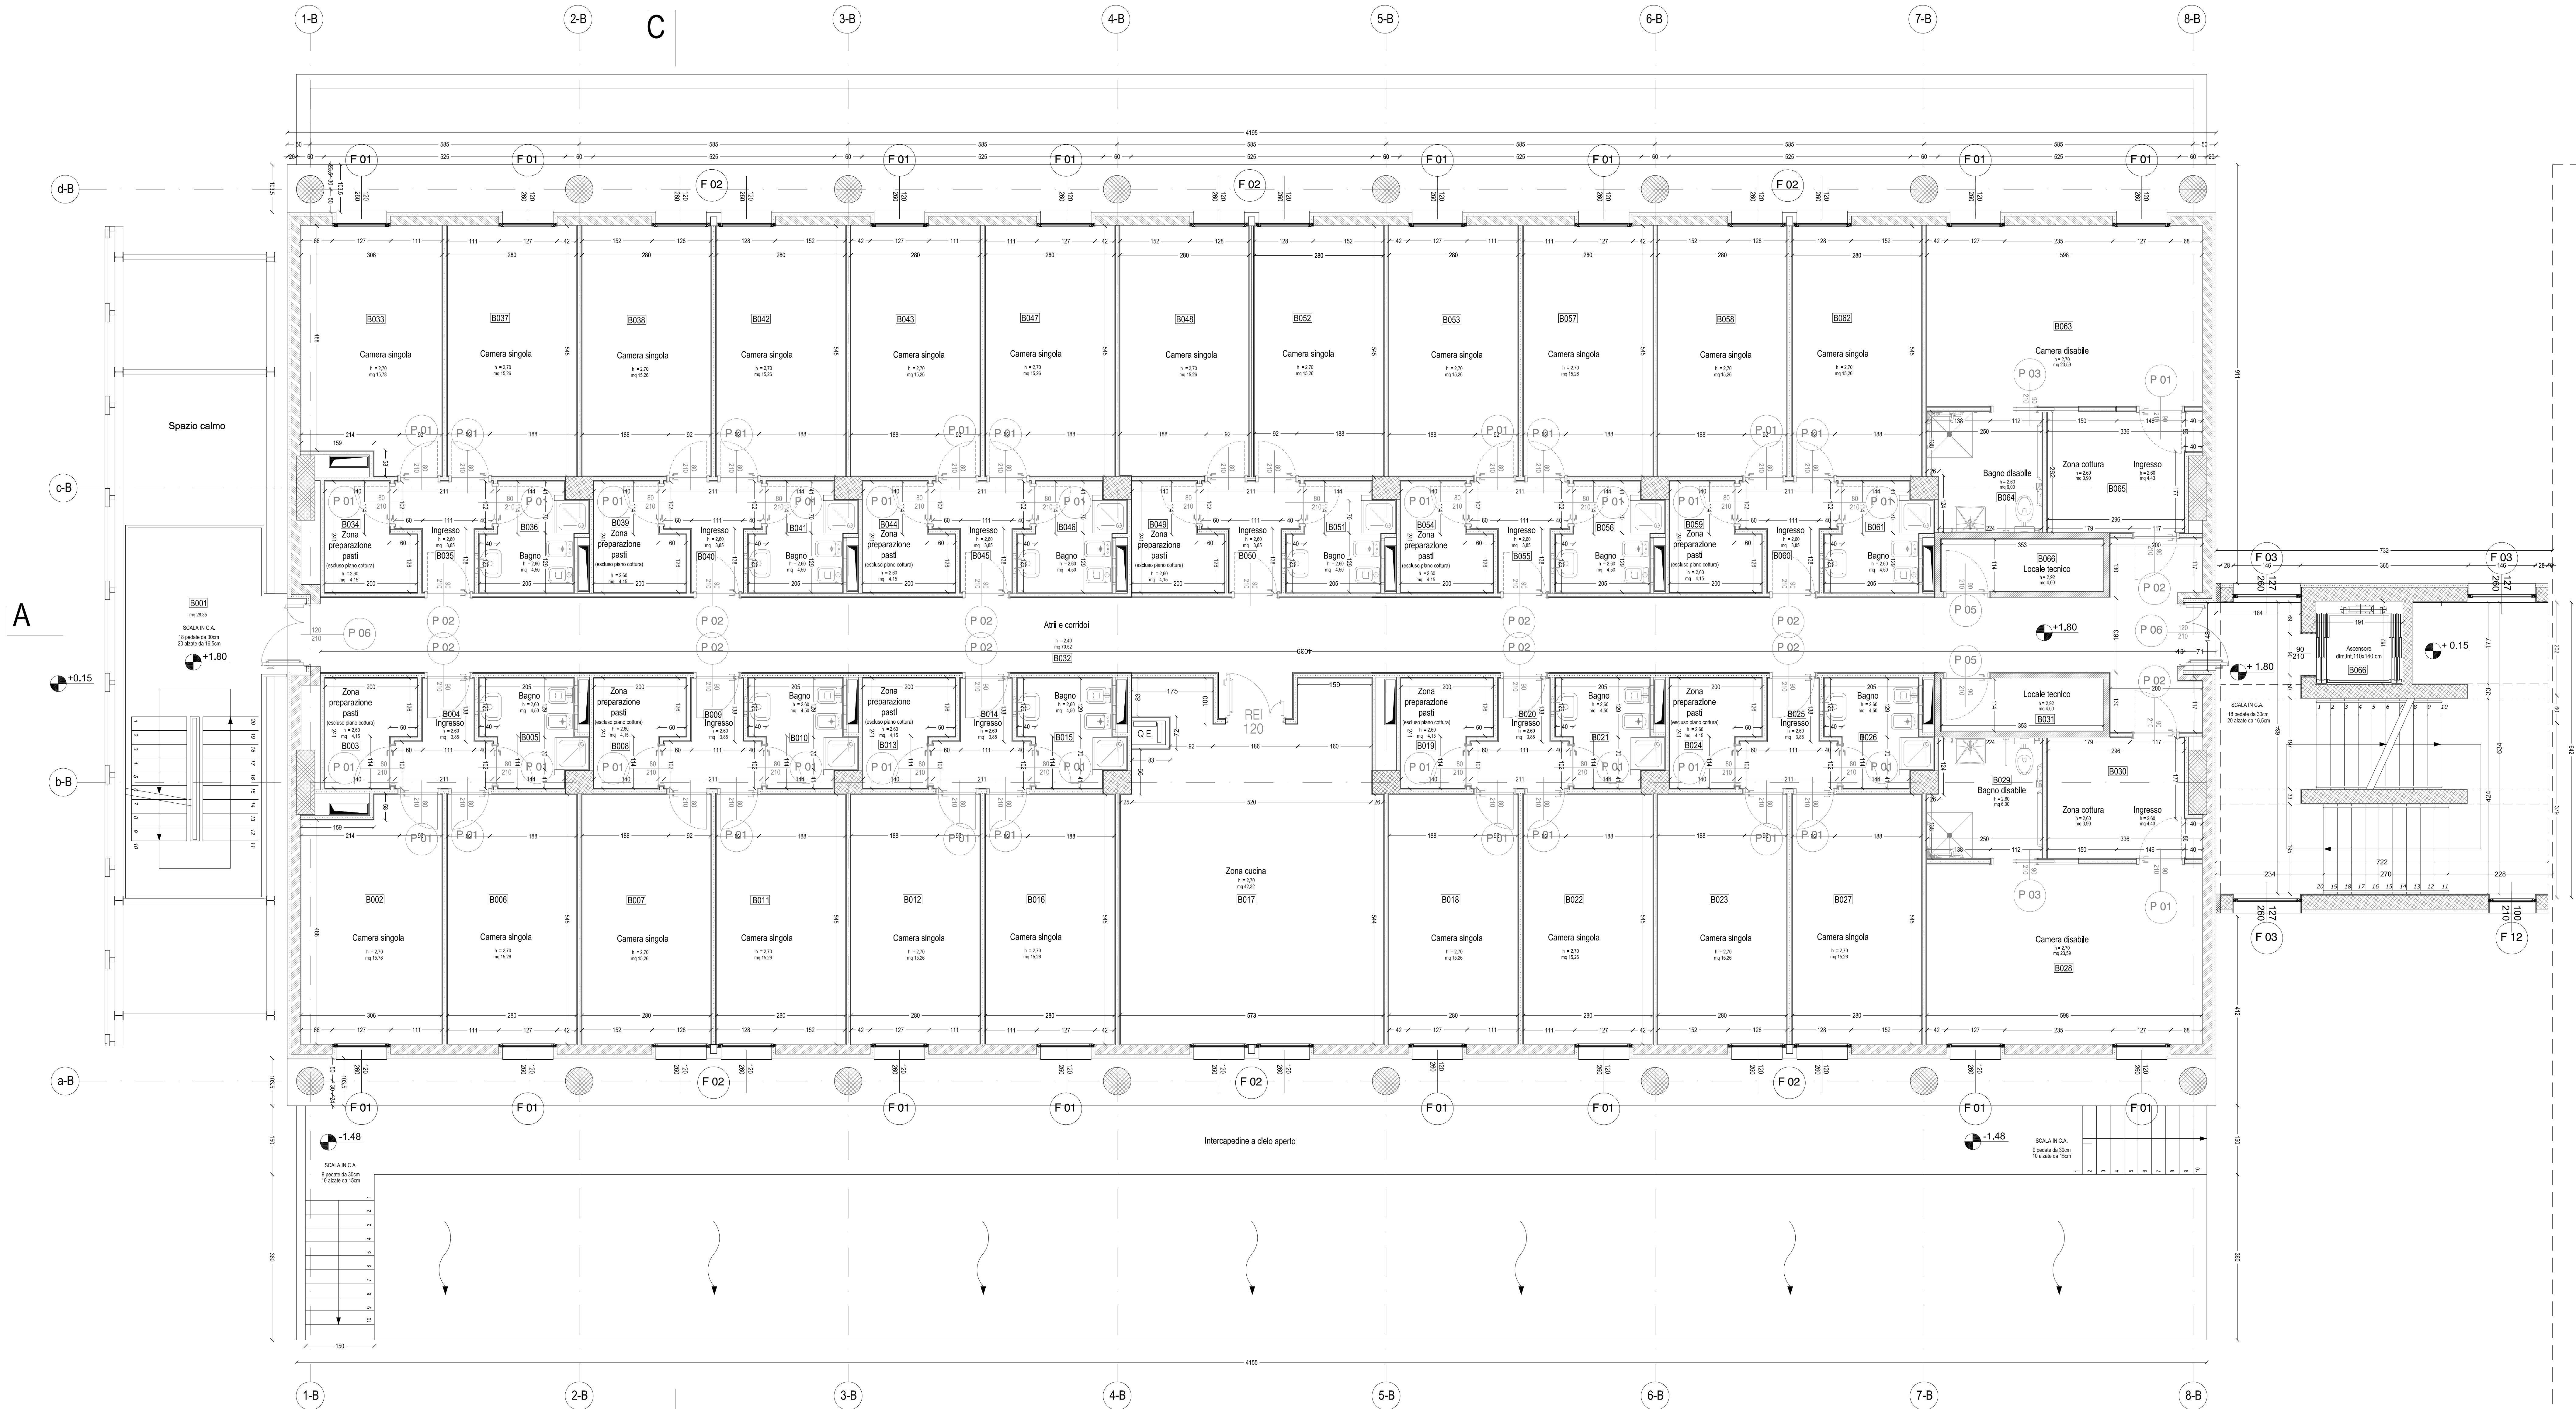

NOTA BENE: PER LA DESCRIZIONE E LE QUANTITA' DEI LAVORI OCCORRENTI FARE RIFERIMENTO AL DOCUMENTO "MATRICE DEI COMPLETAMENTI"



UNIVERSITA' DEGLI STUDI DI MILANO - BICOCCA
Piazza dell'Ateneo Triennale n.1 - 20132 MILANO
AREA INFRASTRUTTURE E APPROVVIGIONAMENTI
Via del Comasina 42 - 20132 MILANO
Tel. 02 5448 5183 - Fax 02 5448 5105
info@unibicocca.it

**PROGETTO ESECUTIVO PER IL COMPLETAMENTO DELL'EDIFICIO U42
SITO NEL COMUNE DI MILANO IN VIA COMASINA 42
DA DESTINARSI A RESIDENZA UNIVERSITARIA**

**RESPONSABILE INTEGRAZIONE DISCIPLINARE
GENERALE PROGETTO DI COMPLETAMENTO
E COORDINATORE DELLA SICUREZZA
IN FASE DI PROGETTAZIONE:**
Arch. Annamaria FERRETTI

**UNIVERSITA' DEGLI STUDI
DI MILANO - BICOCCA**
Il Rettore
(Giovanna IANNANTUONI)

**AREA INFRASTRUTTURE
E APPROVVIGIONAMENTI**
Il Dirigente

PROGETTO STRUTTURE:
3+ PROGETTI S.r.l.
corso Bolzano 2, Torino
Ing. Antonio PRESCOE
Ing. Diego IERARDI

PROGETTO IMPIANTI:
Studio De Vito S.r.l.
via Carroli 13 Poggio Mirteto (RI)
Ing. Flavio DE VITO

ELABORATO:
**PIANTA p rialzato
quota +1.80
"corpo B"**

EDIFICIO:
U42

COLLABORATORI PROGETTAZIONE
Ing. Barbara CAVALLARI
Assistente prop. architettonica e impiantistica
Arch. Fabrice MACCHIONE
Assistente prop. architettonica
Arch. Laura VERGANI
Assistente prop. architettonica e opere esterne
Arch. Sara SAVASTANO
Assistente prop. architettonica

LIVELLO PROGETTUALE:
ESECUTIVO

TAVOLA:
U42_COMPL_ARCH_05

RESPONSABILE DEL PROCEDIMENTO:
Arch. Federica CARLINI

SCALA:
1:50

DATA:
OTTOBRE 2019

DATA:	REDAITTO:	VERIFICATO:	CONTROLLATO:	EL. AGGIORNAMENTI: