




SEZIONE A-A - STATO DI FATTO
SCALA 1:100

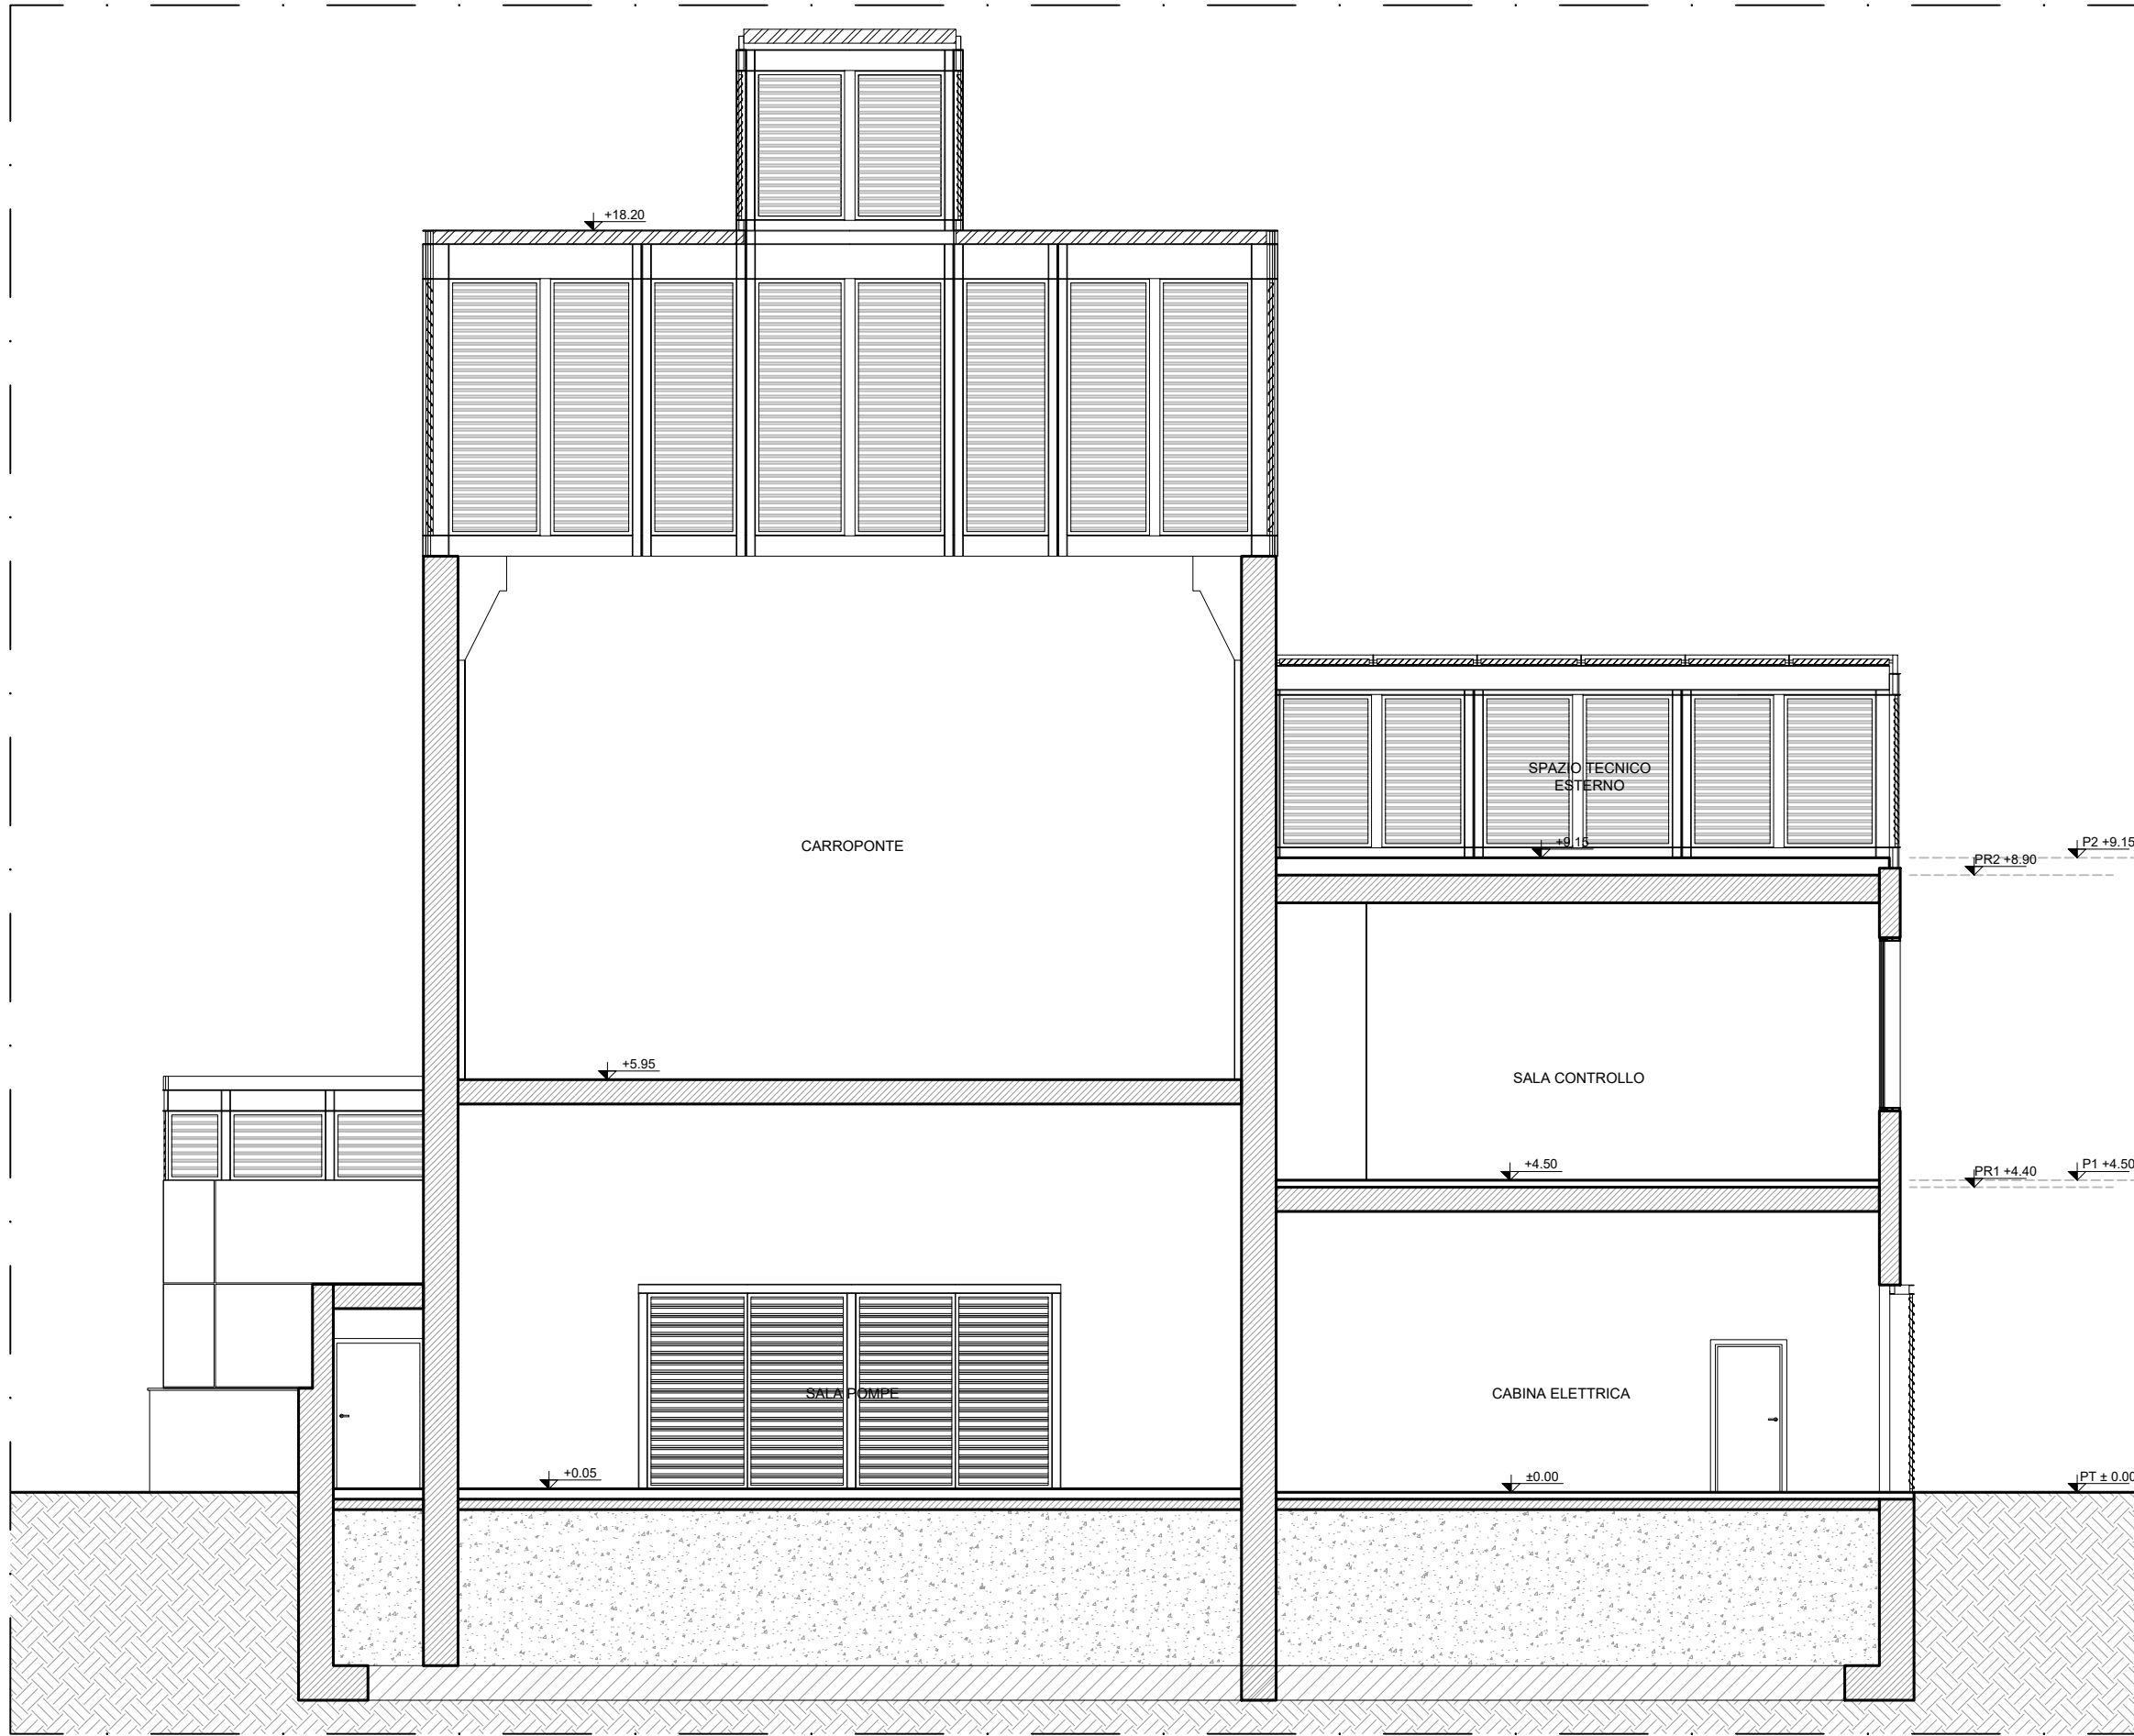

SEZIONE B-B - STATO DI FATTO
SCALA 1:100

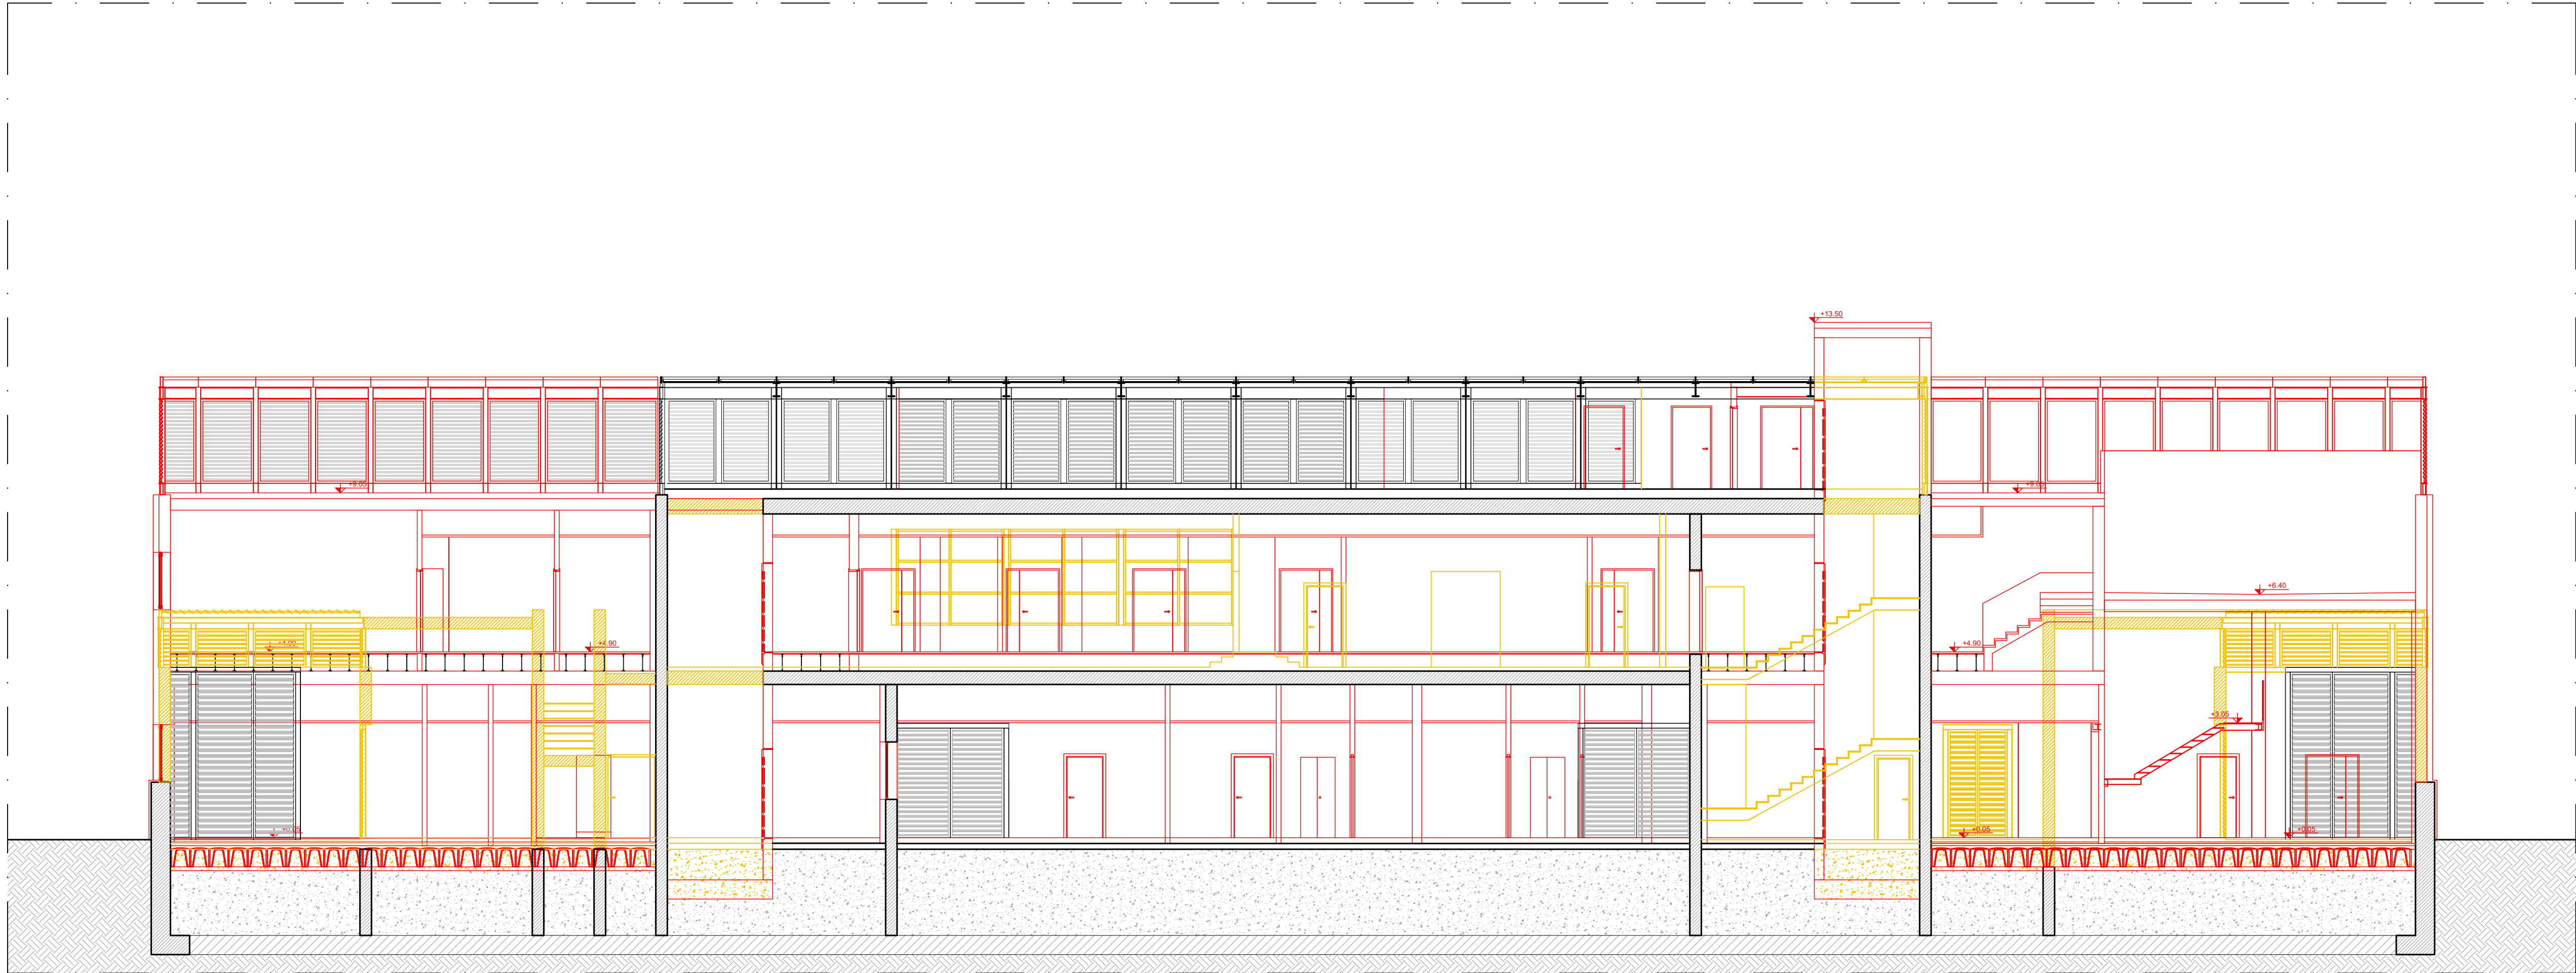

SEZIONE A-A - STATO DI CONFRONTO
SCALA 1:100

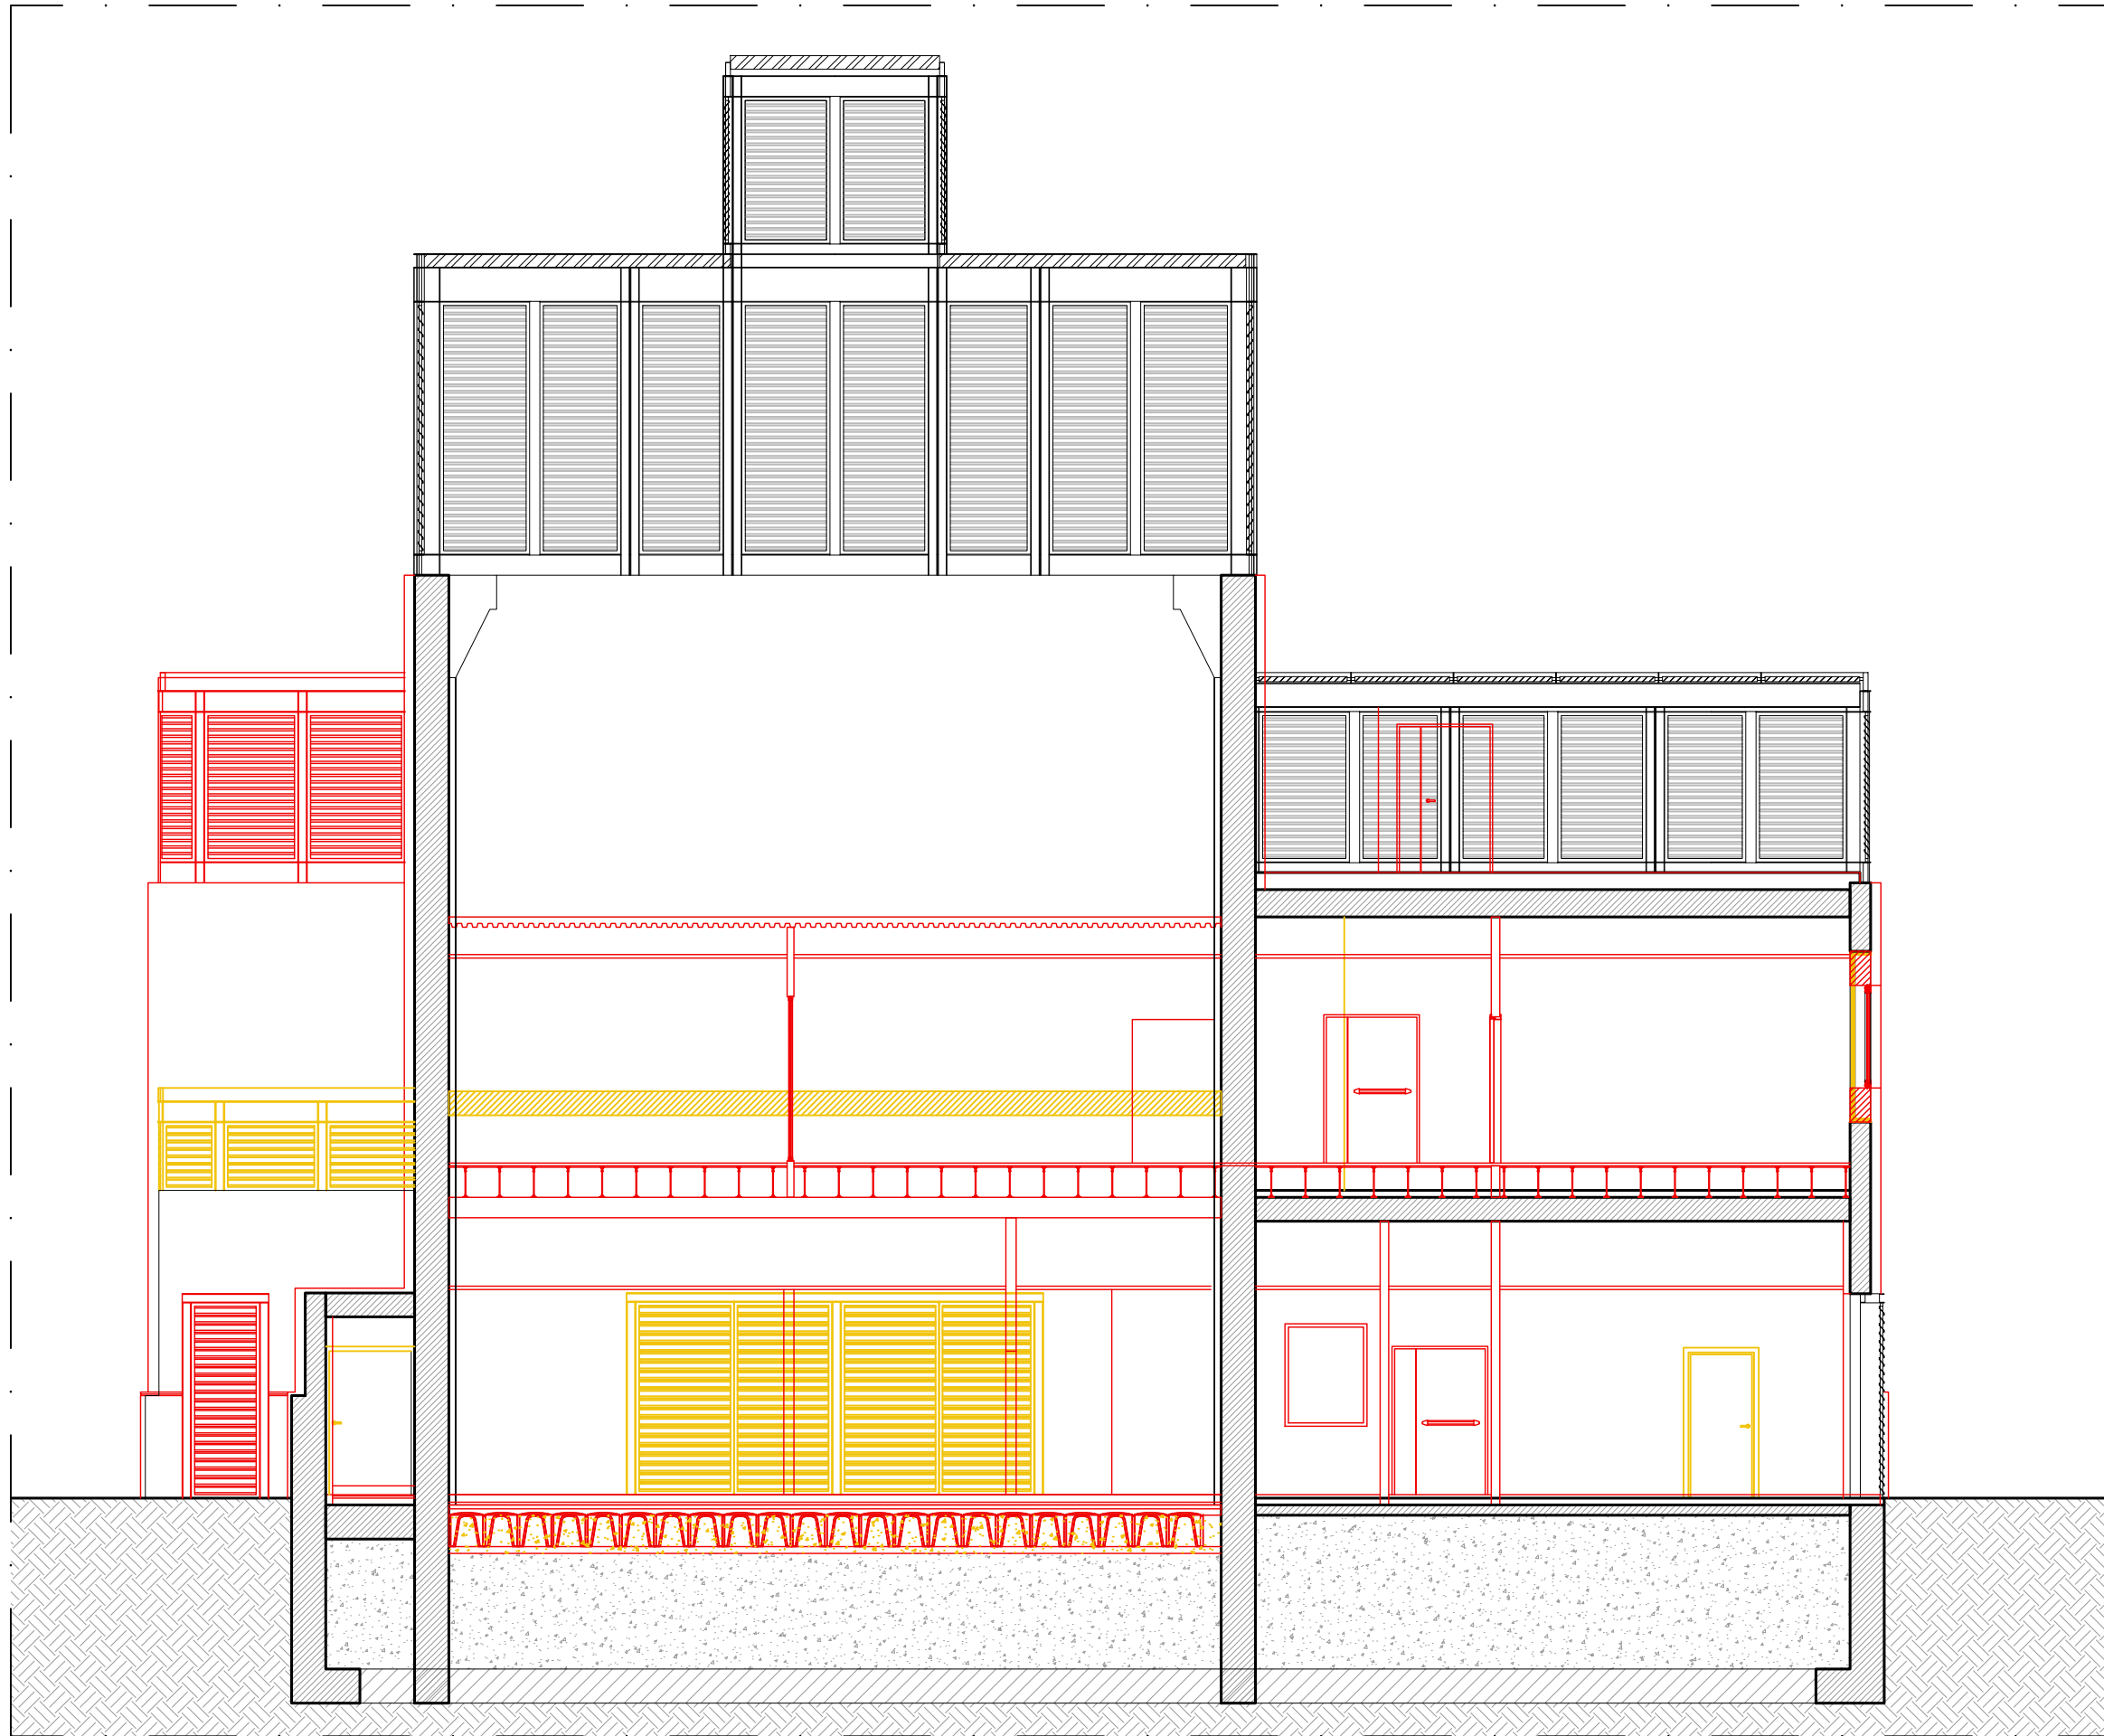


SEZIONE B-B - STATO DI CONFRONTO
SCALA 1:100


LEGENDA

COSTRUZIONI

DEMOLIZIONI

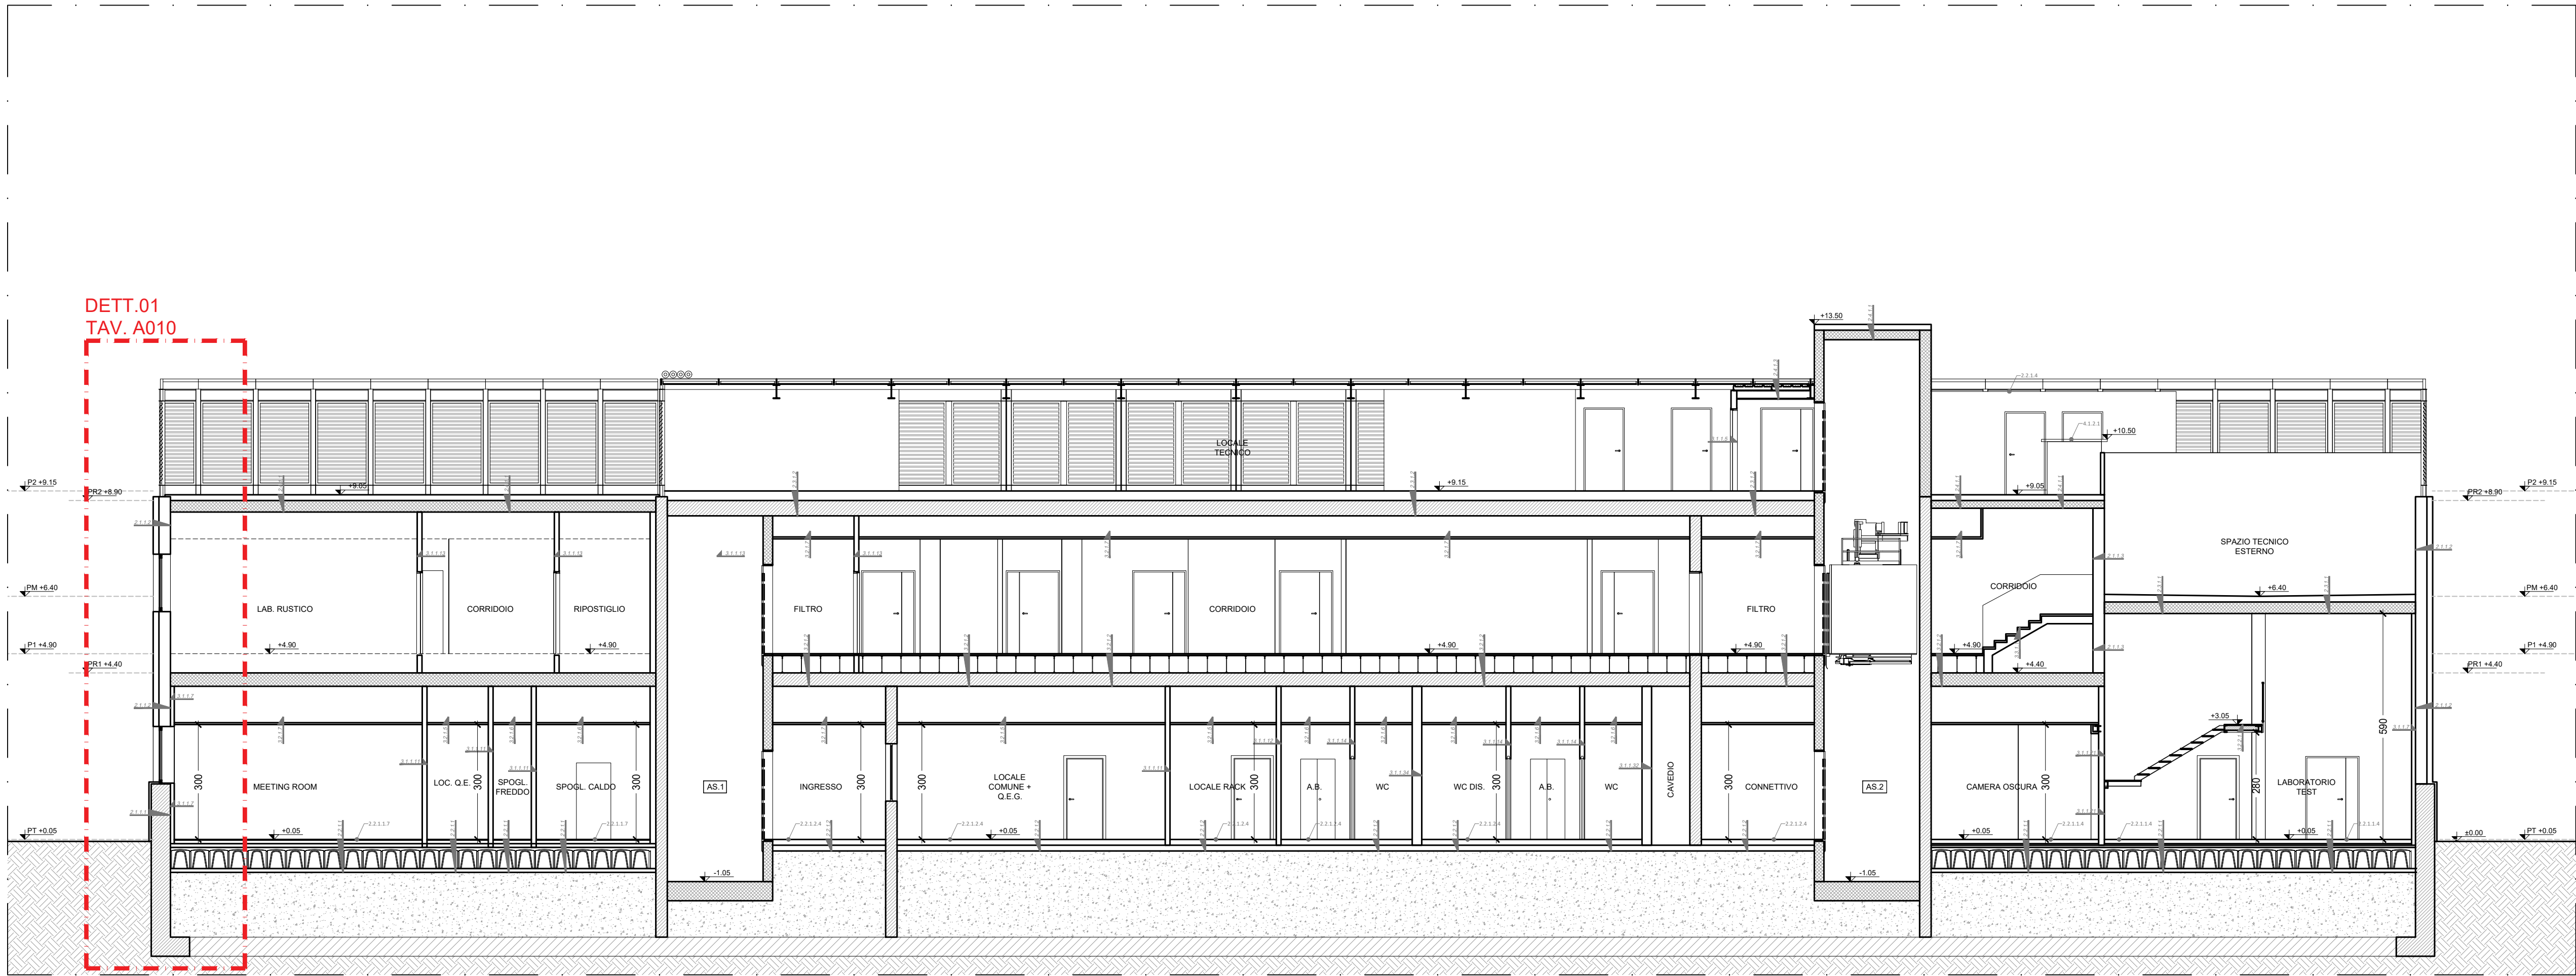

SEZIONE A-A - STATO DI PROGETTO
SCALA 1:100

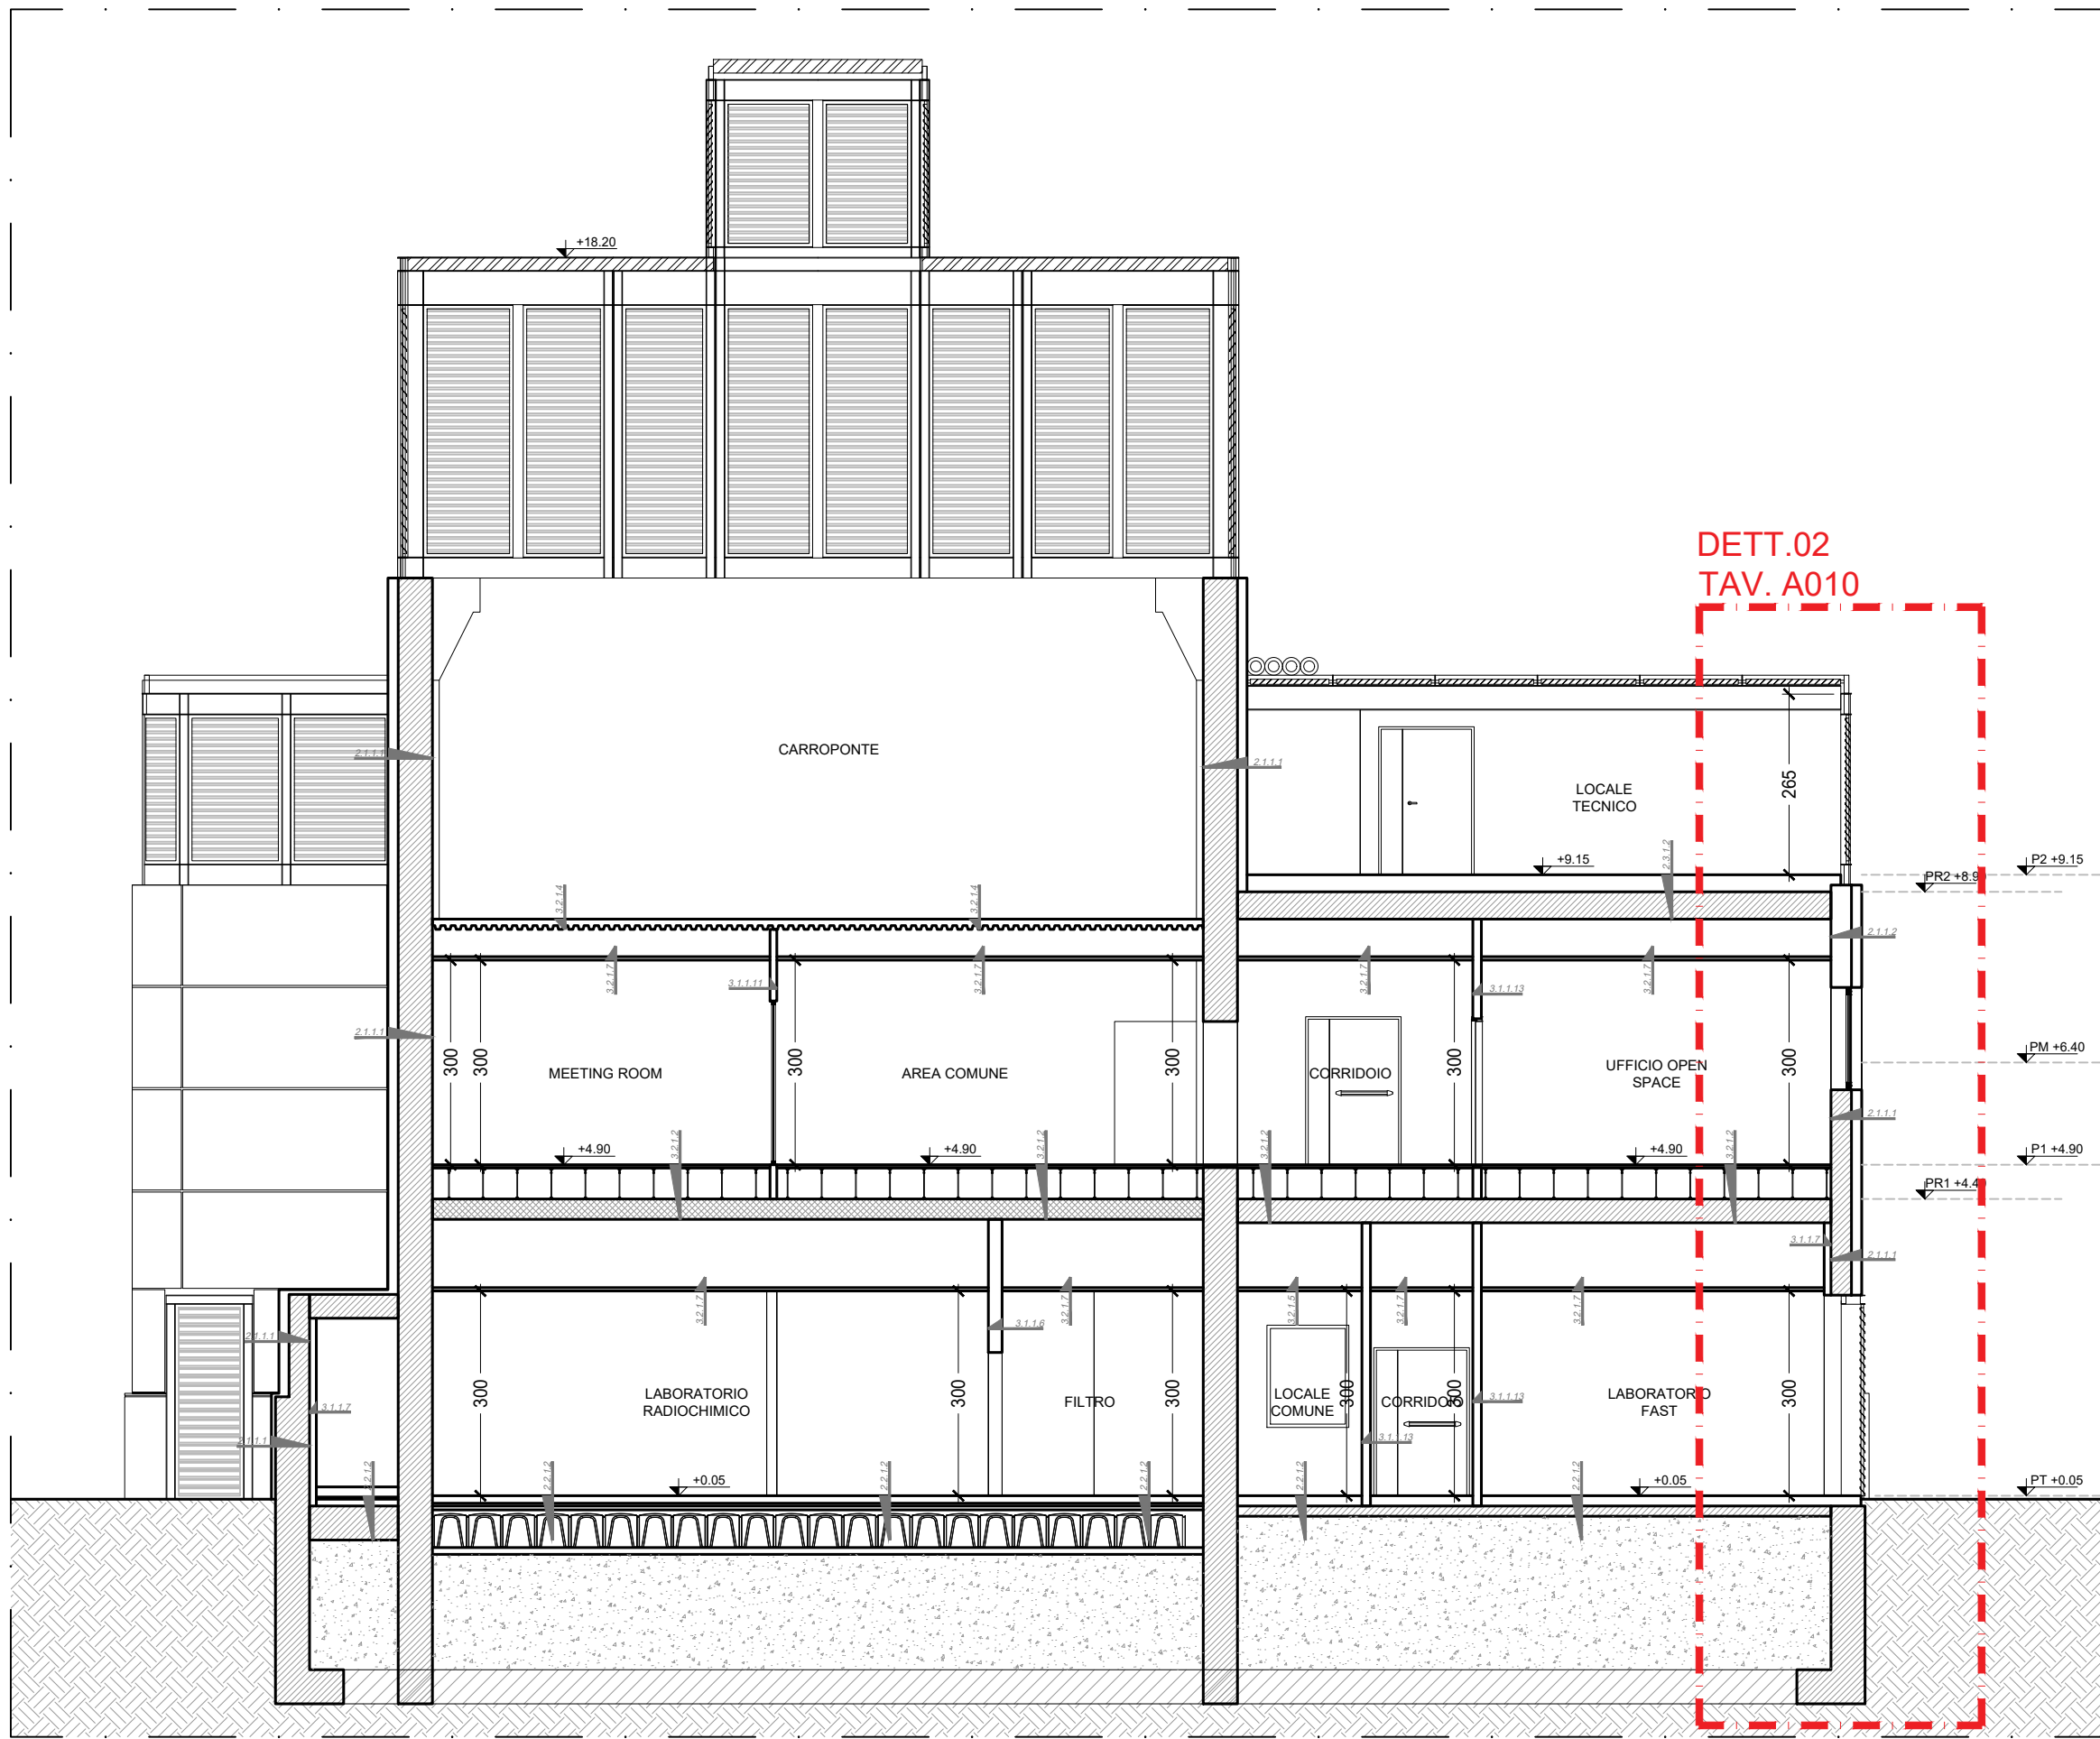

SEZIONE B-B - STATO DI PROGETTO
SCALA 1:100

UNIVERSITA' DEGLI STUDI DI MILANO - BICOCCA
Piazza dell'Ateneo Nuovo n. 1 20133 MILANO
Viale dell'Innovazione n. 15 20135 MILANO
Tel. 02 6448 5383 - fax 02 6448 5335
info@unimib.it

LAVORI DI RISTRUTTURAZIONE DELL'EDIFICIO EX A2A DENOMINATO U19 - VIA BOSCHI DI STEFANO, MILANO

CODICE CUP: H44E21002750005

R4M

ENGINEERING

UNIVERSITA' DEGLI STUDI DI MILANO - BICOCCA
La Rettoria
(Giovanna Iannarone)

GRUPPO DI PROGETTAZIONE:

Responsabile della progettazione:
Arch. Carlo Bacchini

Responsabile degli aspetti architettonici:
Arch. Carlo Bacchini

Responsabile Fondazioni e strutture:
Ing. Massimo Panizza

Responsabile impianti elettrici e speciali:
Per.Ind. Marco Stucchi

Responsabile impianti termomeccanici:
Arch. Antonio Iannone

Coordinatore sicurezza in fase di progettazione:
Ing. Antonio Della Bella

Responsabile aspetti di prevenzione incendi:
Ing. Antonio Della Bella

ELABORATO:
SEZIONI A-A E B-B
STATO DI FATTO, DI CONFRONTO
E DI PROGETTO

EDIFICIO:
U19

LIVELLO PROGETTUALE:
PROGETTO DEFINITIVO - ESECUTIVO

TAVOLA:
ESE A008

NOME FILE:
U19-ESE-A008L3-03_sez

03	REVISIONE CARTIGLIO	23/10/2022	SM	CB	LA
02	REVISIONE A SEGUITO DI VERIFICA	28/03/2022	SM	CB	LA
01	PRIMA EMISSIONE	14/05/2021	SM	CB	LA
N.BREV.	DESCRIZIONE	DATA	REDATTO	CONTROLLATO	APPROVATO

SCALA:
1:100

DATA:
24.10.2022

QUESTO DOCUMENTO È DI PROPRIETÀ DELL'UNIVERSITÀ DEGLI STUDI DI MILANO - BICOCCA. È vietata espressamente la ristampa o l'uso non autorizzato senza permesso scritto dalla BICOCCA. È vietata espressamente la ristampa o l'uso non autorizzato senza permesso scritto dalla BICOCCA.