




SEZIONE E-E - STATO DI FATTO
SCALA 1:100

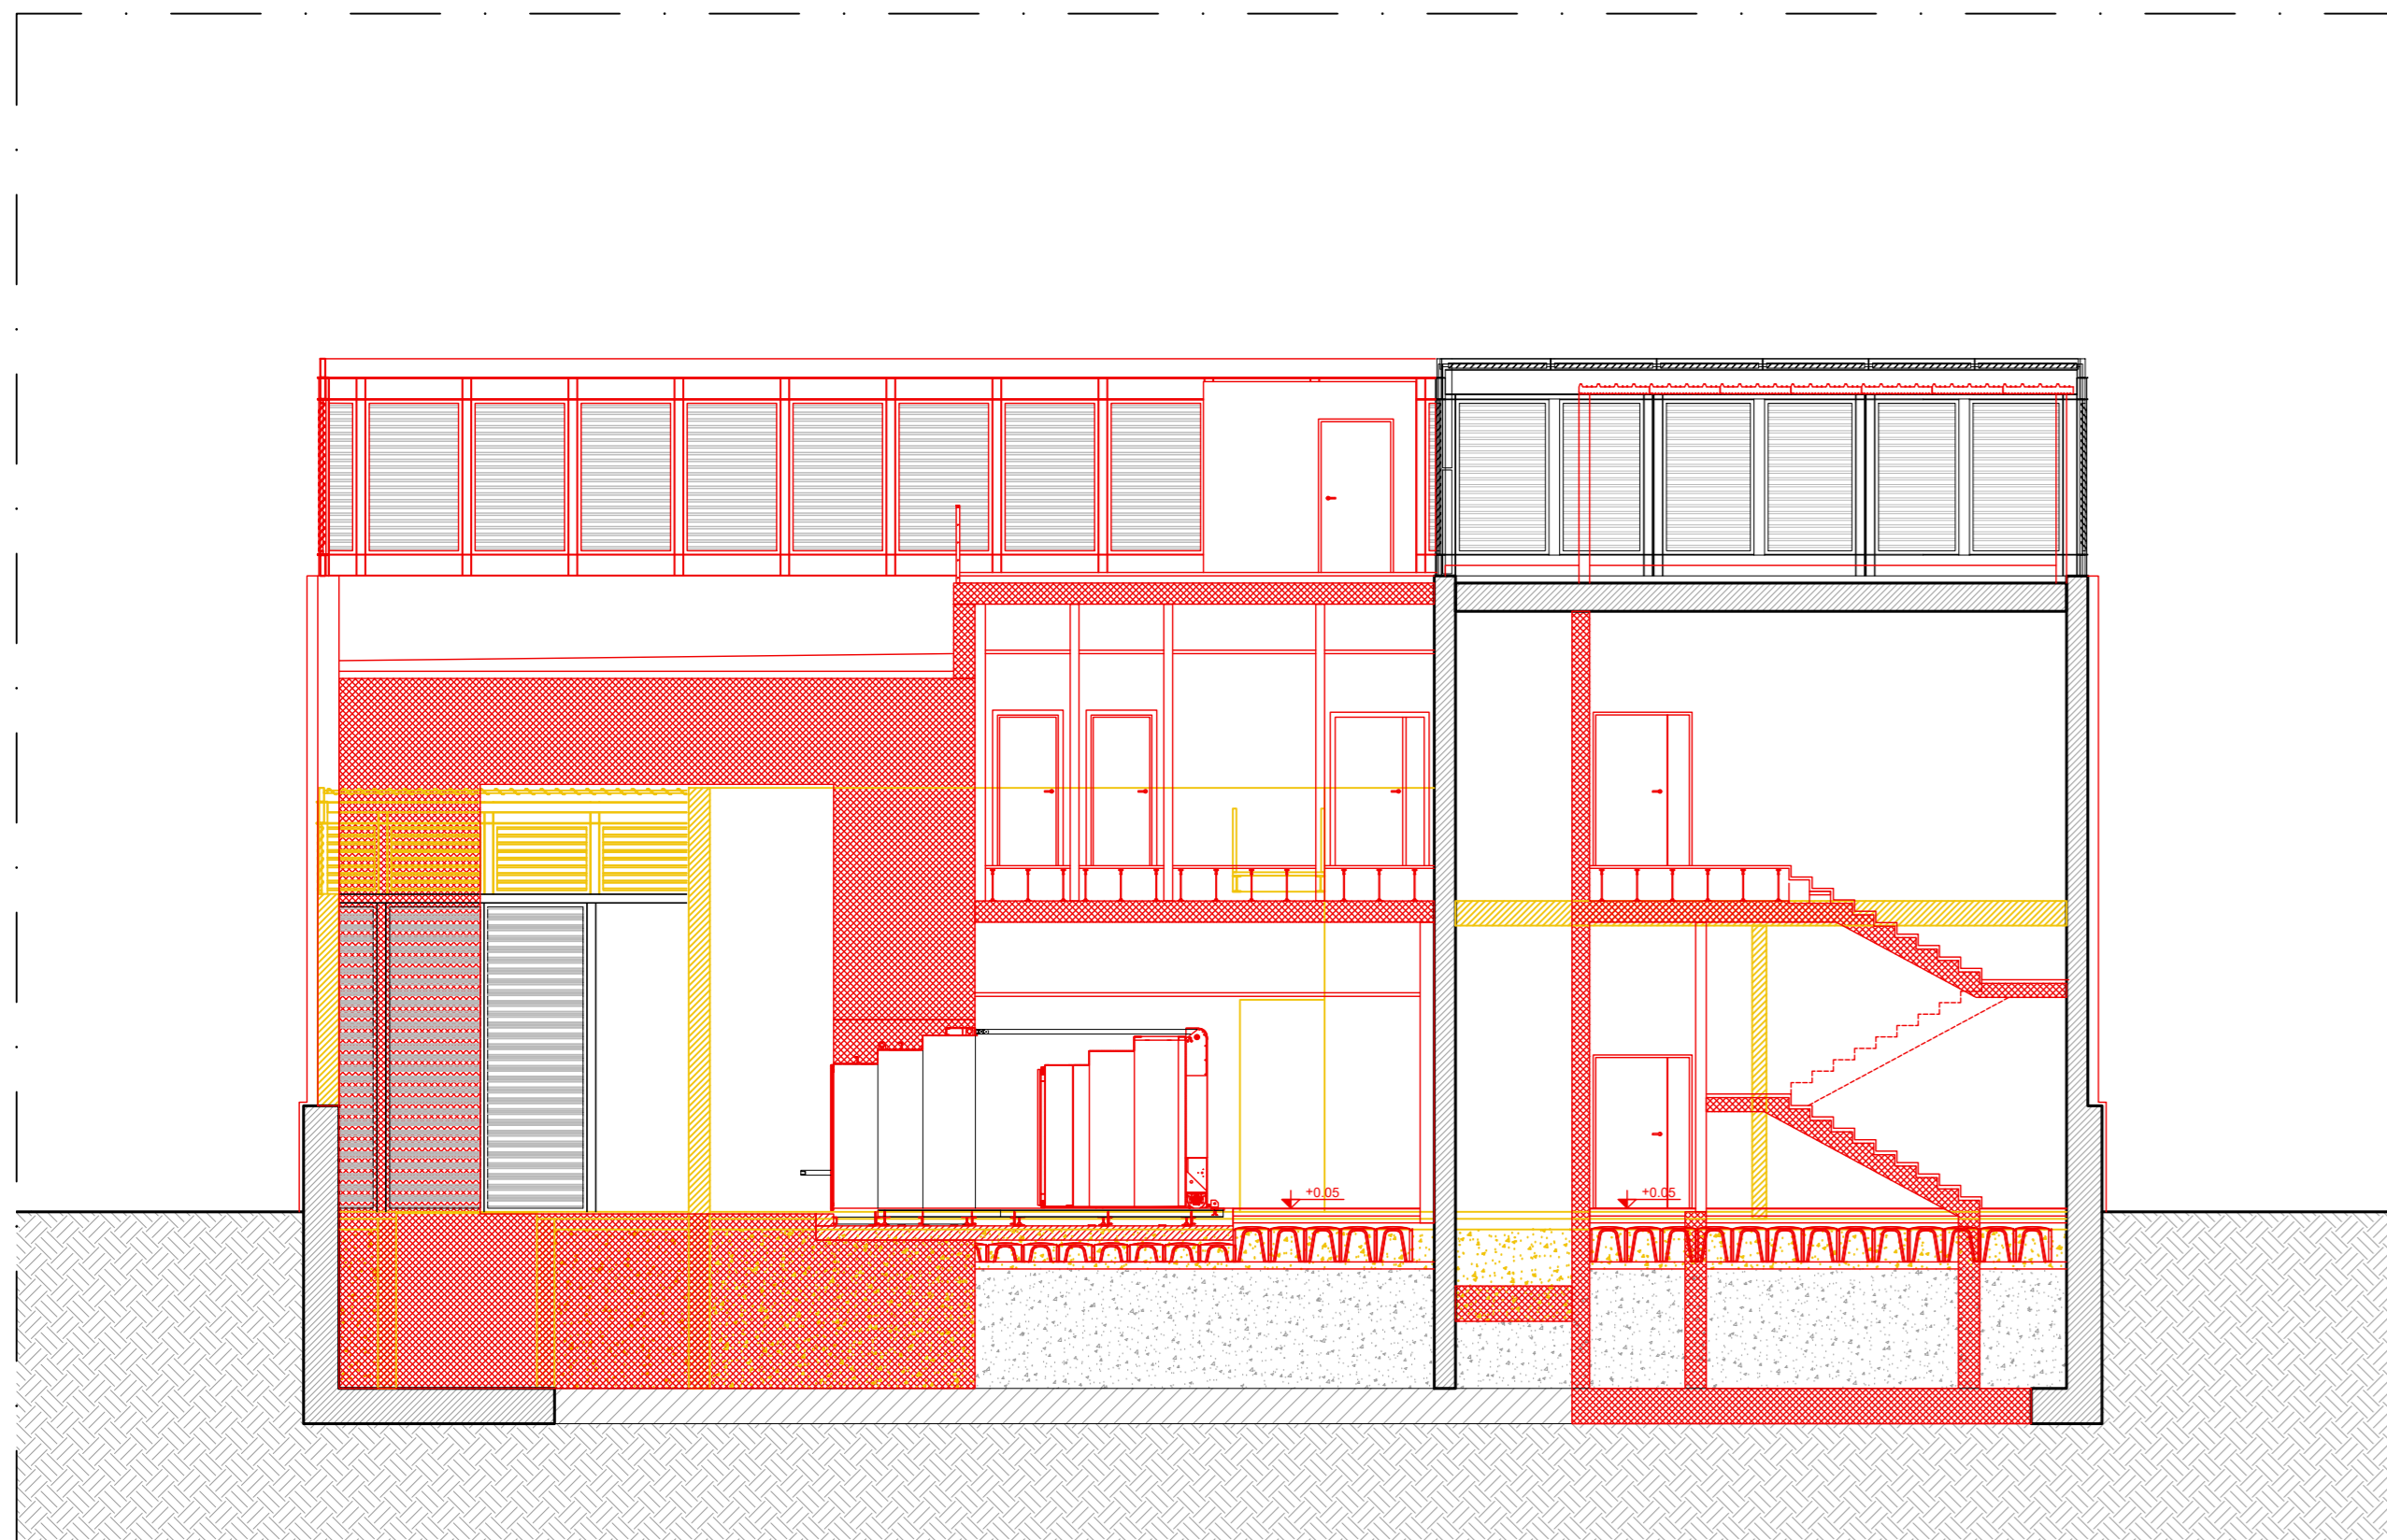


SEZIONE E-E - STATO DI CONFRONTO
SCALA 1:100

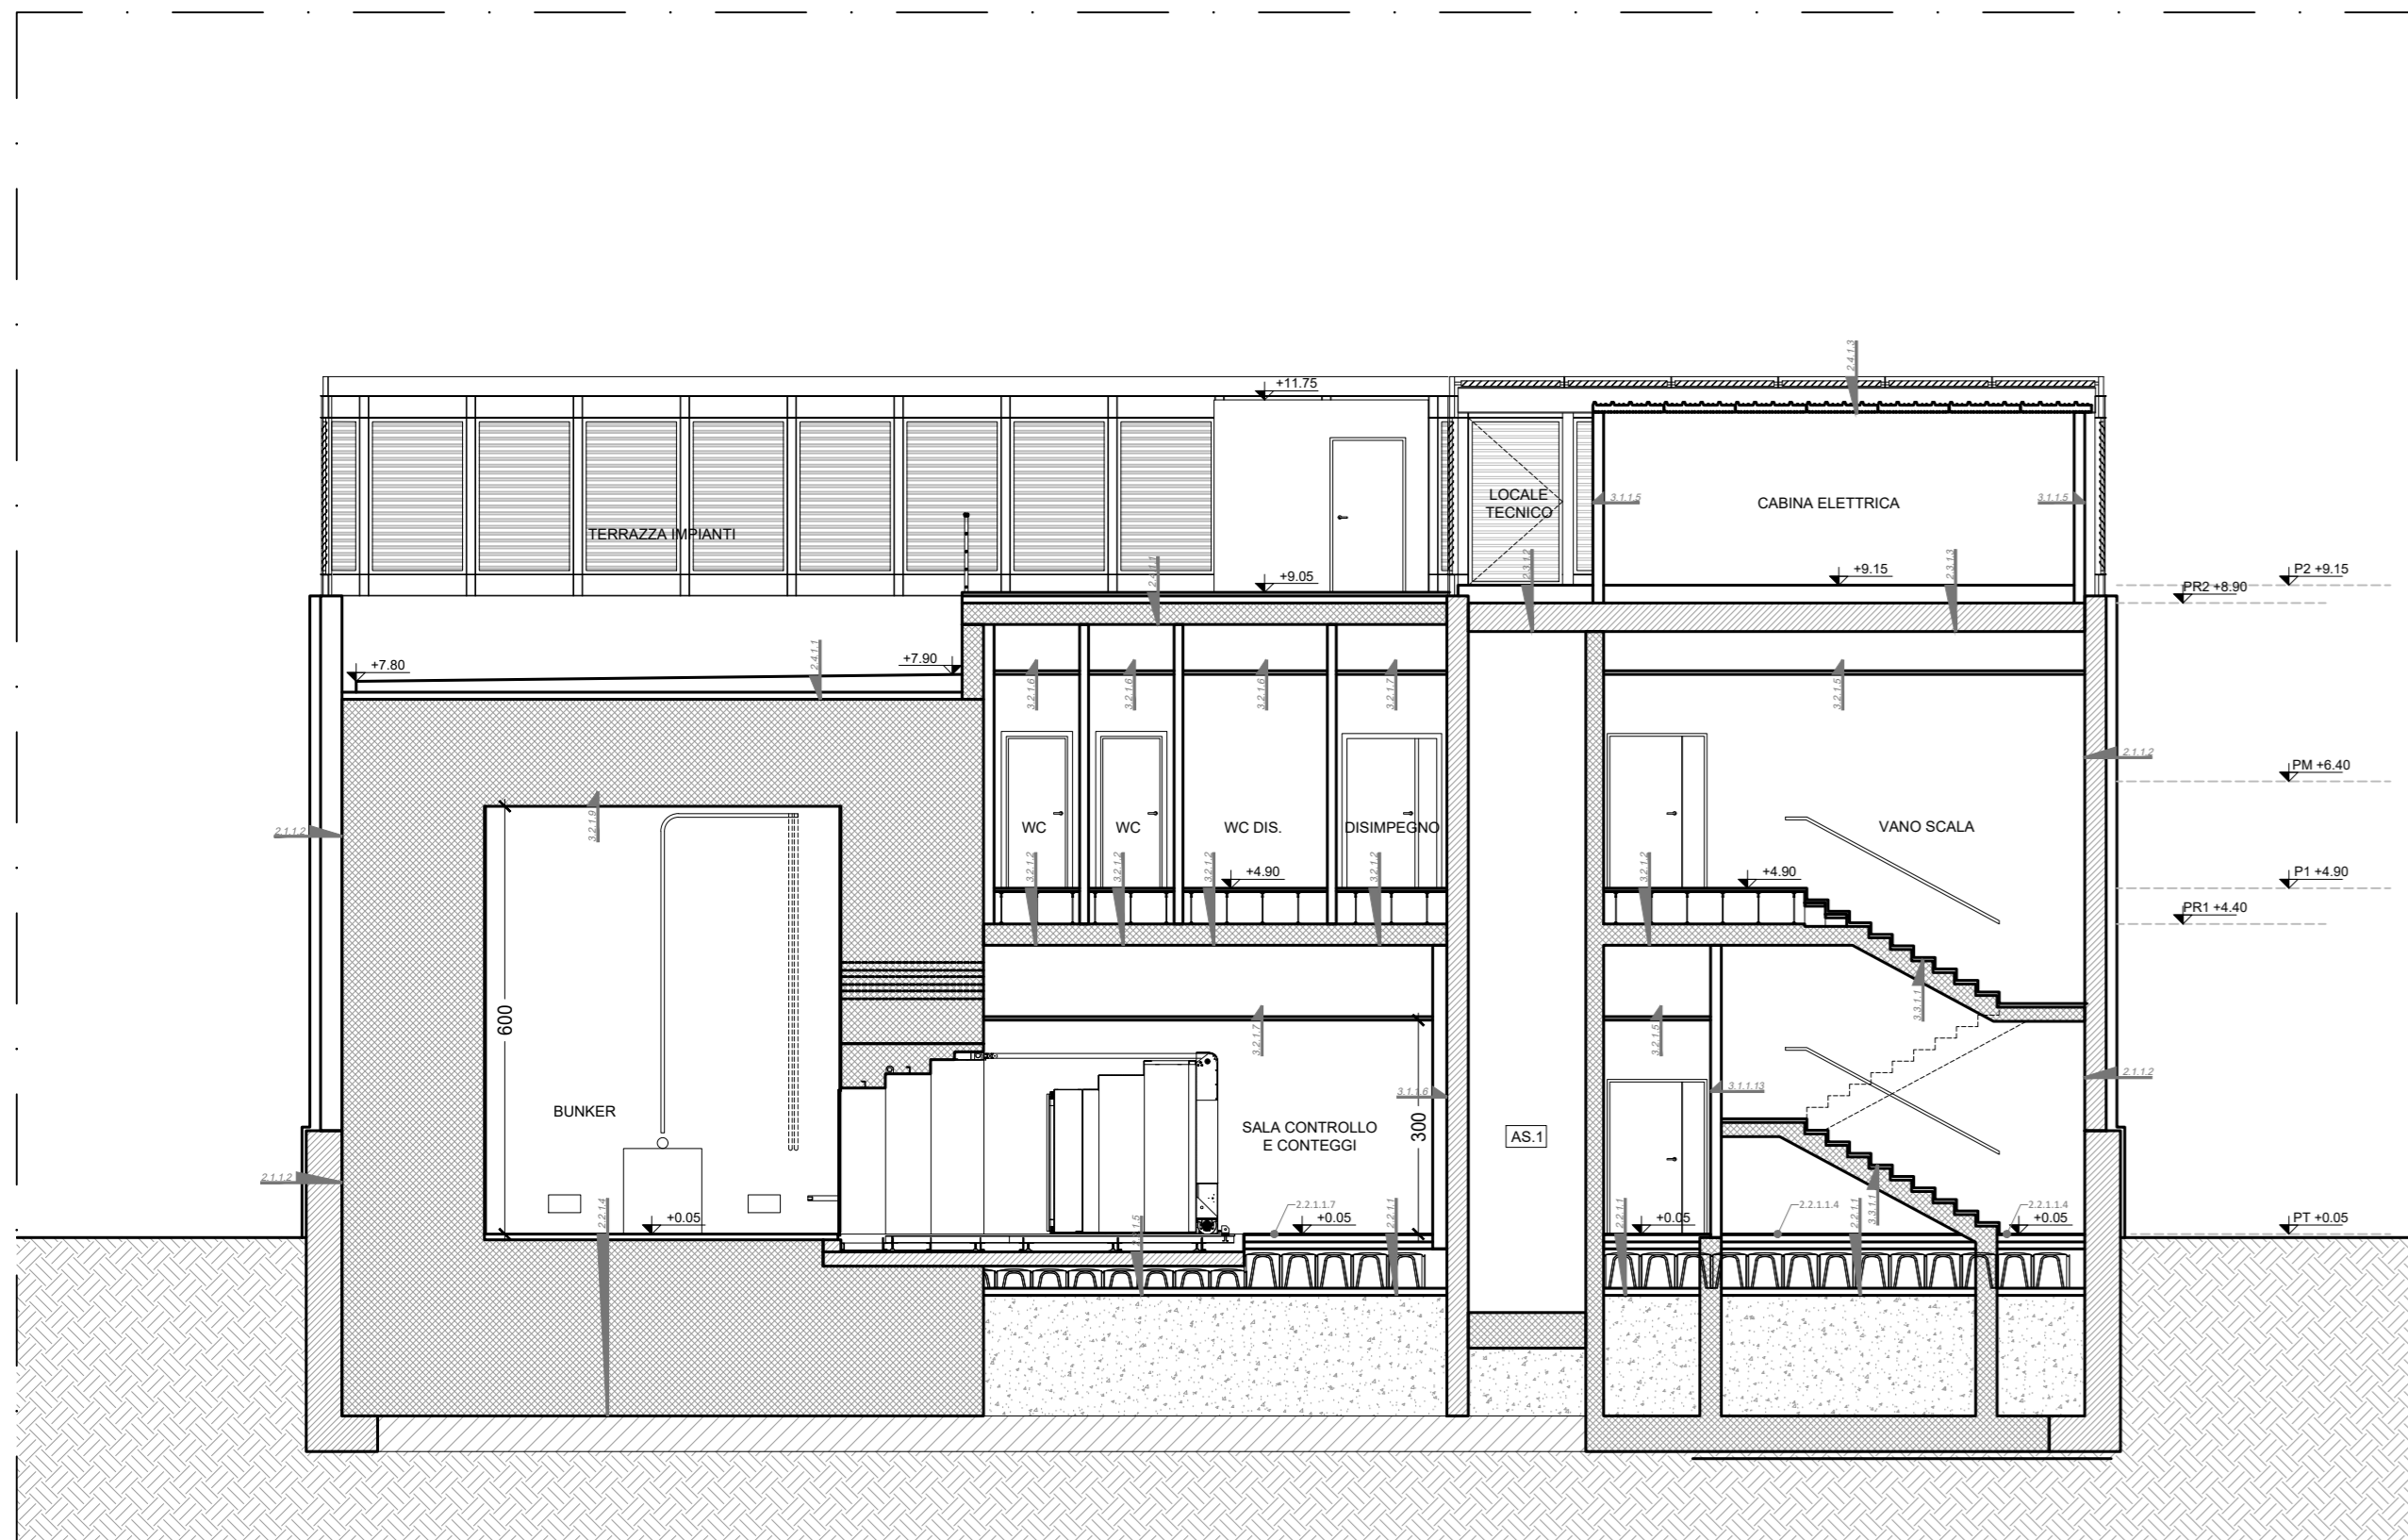

SEZIONE E-E - STATO DI PROGETTO
SCALA 1:100

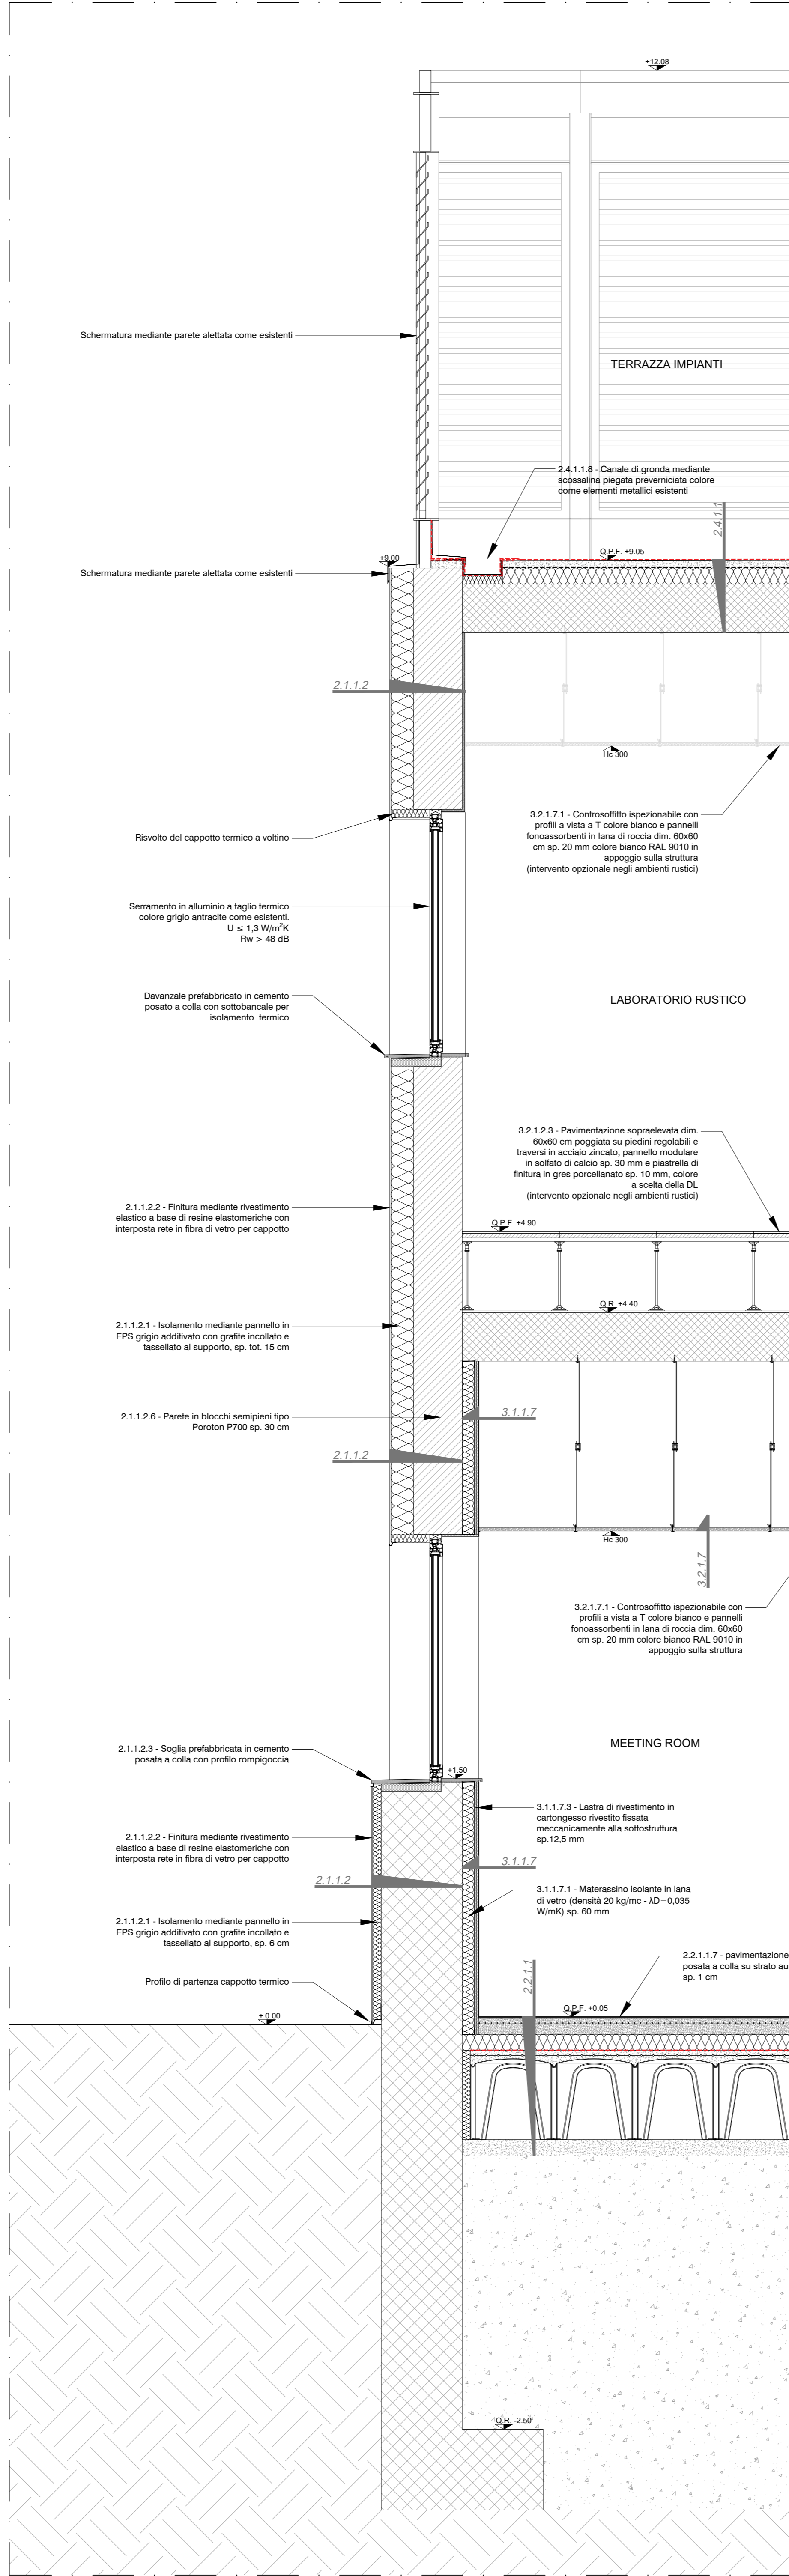

DETT. 01 - ESTRATTO SEZIONE A-A
SCALA 1:20

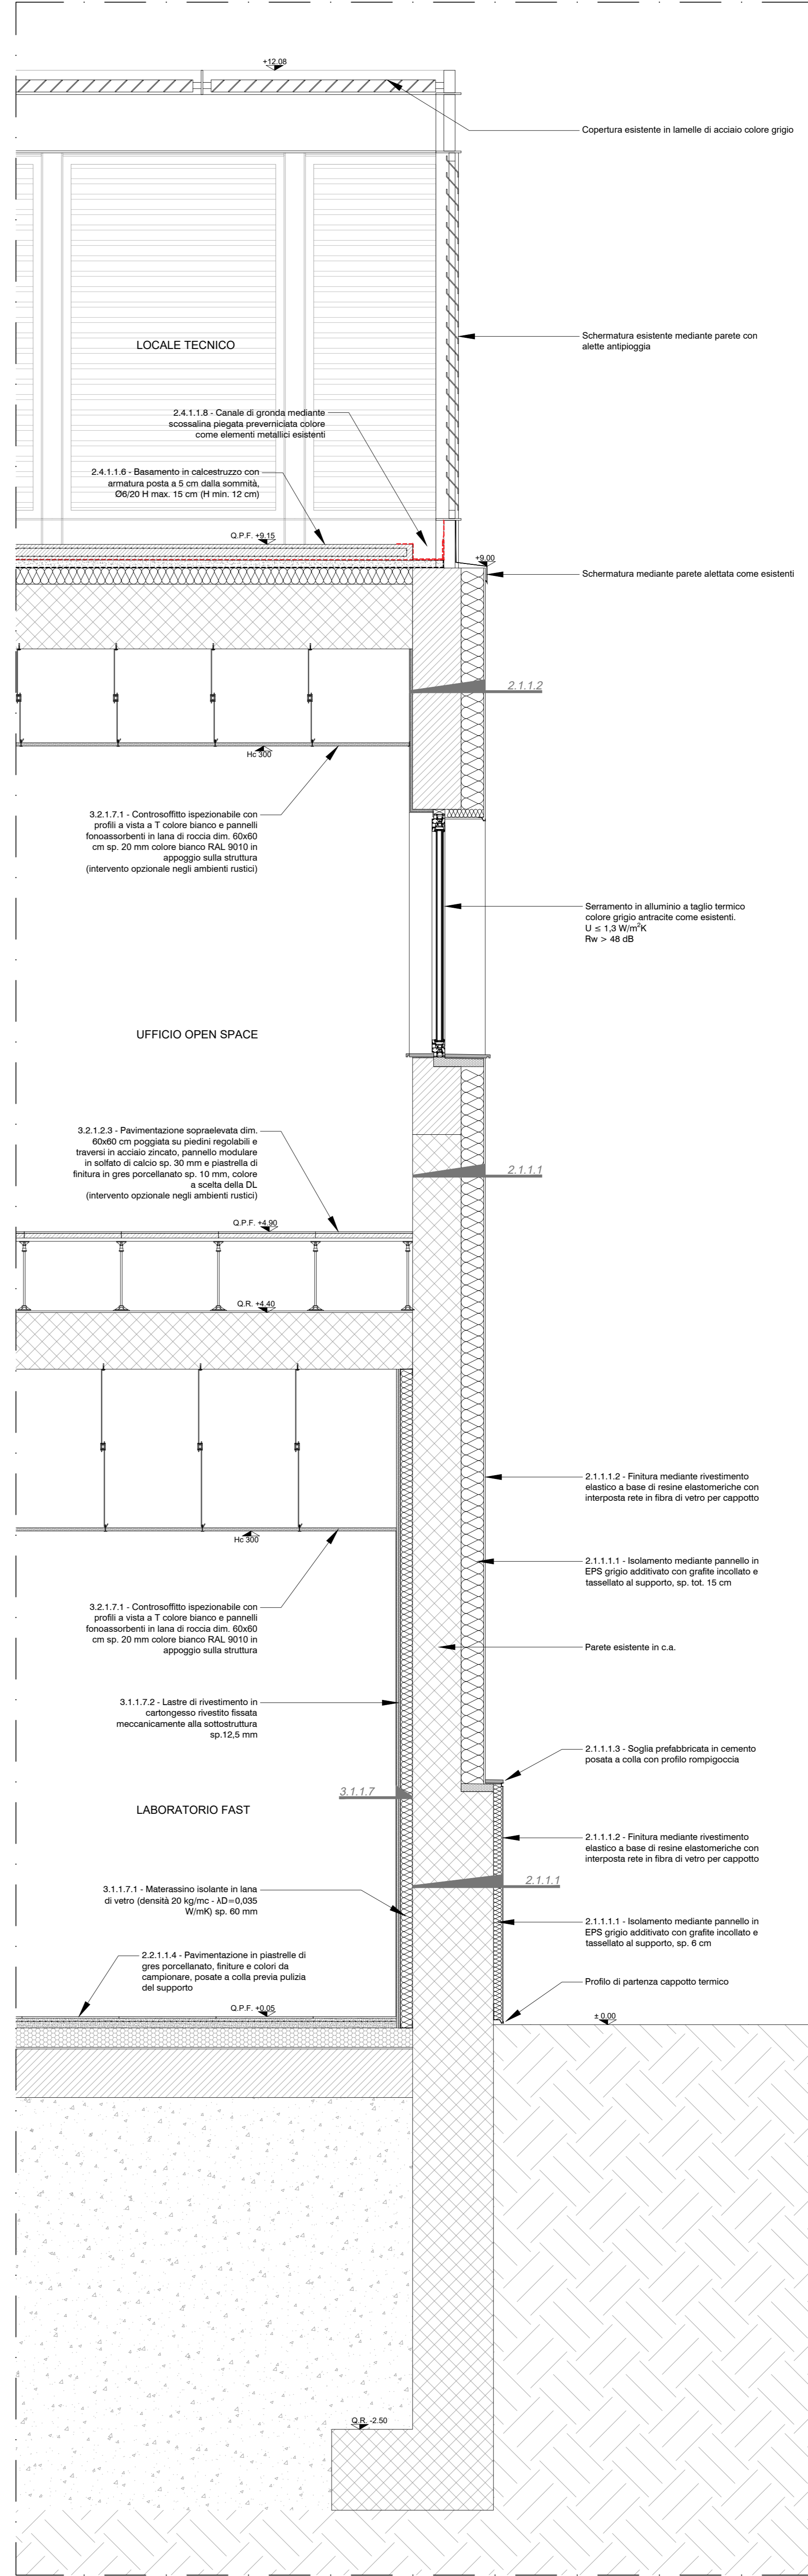

DETT. 02 - ESTRATTO SEZIONE B-B
SCALA 1:20

LEGENDA

■ COSTRUZIONI

■ DEMOLIZIONI



UNIVERSITÀ DEGLI STUDI DI MILANO BICOCCA
Piazza dell'Ateneo Nuovo n. 1 20123 MILANO
AREA INFRASTRUTTURE E APPROVVIGIONAMENTI
Viale dell'Innovazione n. 10 20126 MILANO
tel. 02 8448 5303 fax 02 8448 5305
inap@unimib.it



R4M
ENGINEERING



Finanziato
dall'Unione europea
NextGenerationEU

**LAVORI DI RISTRUTTURAZIONE DELL'EDIFICIO EX A2A
DENOMINATO U19 - VIA BOSCHI DI STEFANO, MILANO**

CODICE CUP: H44E21002750005

GRUPPO DI PROGETTAZIONE:
Arch. Carlo Bacchini

Responsabile della progettazione:
Arch. Carlo Bacchini

Responsabile degli aspetti architettonici:
Arch. Carlo Bacchini

Responsabile Fondazioni e strutture:
Ing. Massimo Panizza

Responsabile impianti elettrici e speciali:
Per Ind. Marco Stucchi

Responsabile Impianti termomeccanici:
Arch. Antonio Iannone

Coordinatore sicurezza in fase di progettazione:
Ing. Antonio Della Bella

Responsabile aspetti di prevenzione incendi:
Ing. Antonio Della Bella

UNIVERSITA' DEGLI STUDI DI MILANO - BICOCCA
La Rettore
(Giovanna Iannantuoni)

AREA INFRASTRUTTURE E APPROVVIGIONAMENTI
Il Dirigente
(arch. Anna Maria Maggiore)

IL RESPONSABILE UNICO DEL PROCEDIMENTO
(Arch. Laura Vergani)

ELABORATO:
**SEZIONI E-E
STATO DI FATTO, DI CONFRONTO E
DI PROGETTO**
SEZIONI DI DETTAGLIO DI FACCATA

EDIFICIO:
U19

LIVELLO PROGETTUALE:
**PROGETTO
DEFINITIVO - ESECUTIVO**

TAVOLA:
ESE A010

NOME FILE:
U19-ESE-A008L3-03_962

SCALA:
1:100

DATA:
24.10.2022

03	REVISIONE CARTIGLIO	21/10/2022	SM	CB	LA
02	REVISIONE A SEGUITO DI VERIFICA	28/03/2022	SM <td>CB<td>LA</td></td>	CB <td>LA</td>	LA
01	PRIMA EMISSIONE	14/05/2021	SM <td>CB<td>LA</td></td>	CB <td>LA</td>	LA
00	DATA		REDAITTO	CONTROLLATO	APPROVATO

N. REV. DESCRIZIONE